




VOORGEVEL

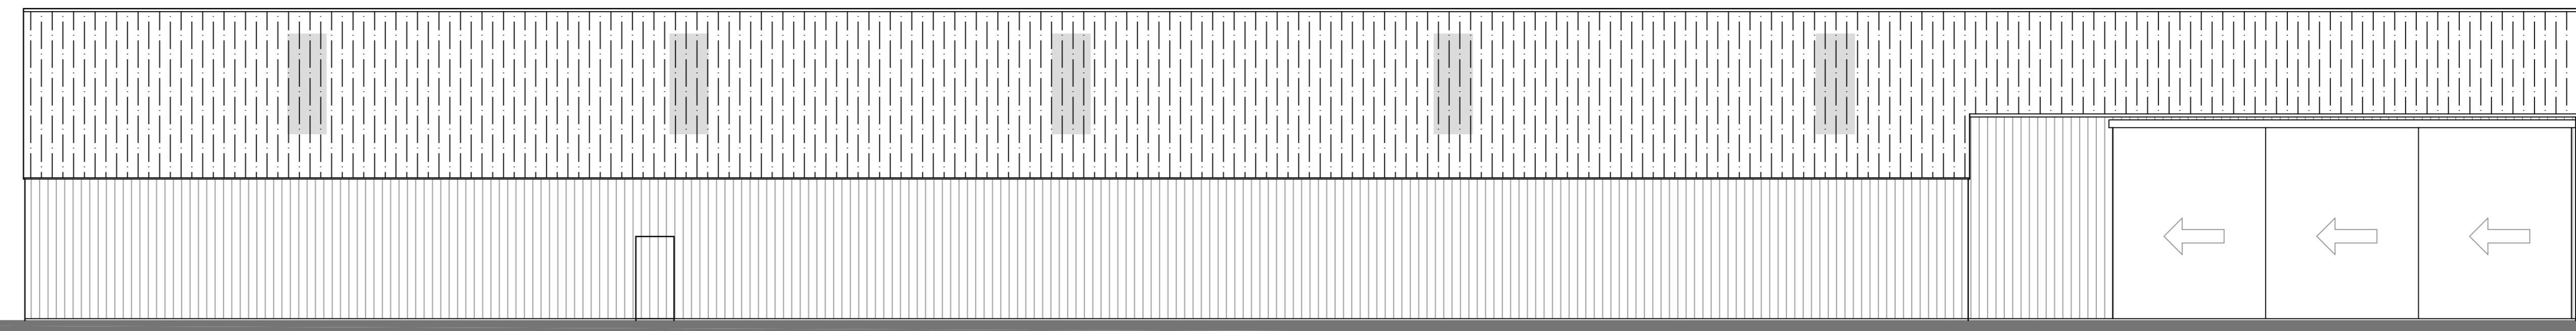


RECHTER ZIJGEVEL

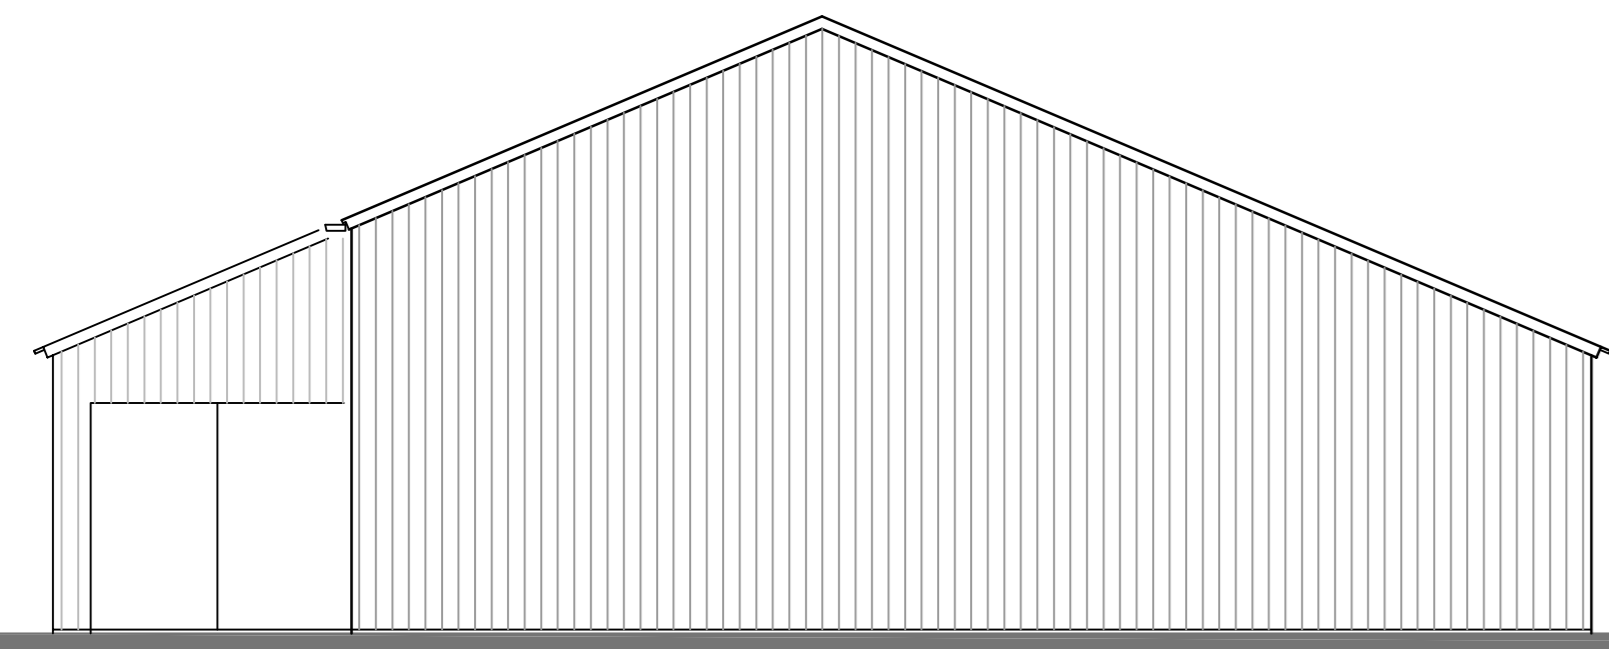



ACHTERGEVEL

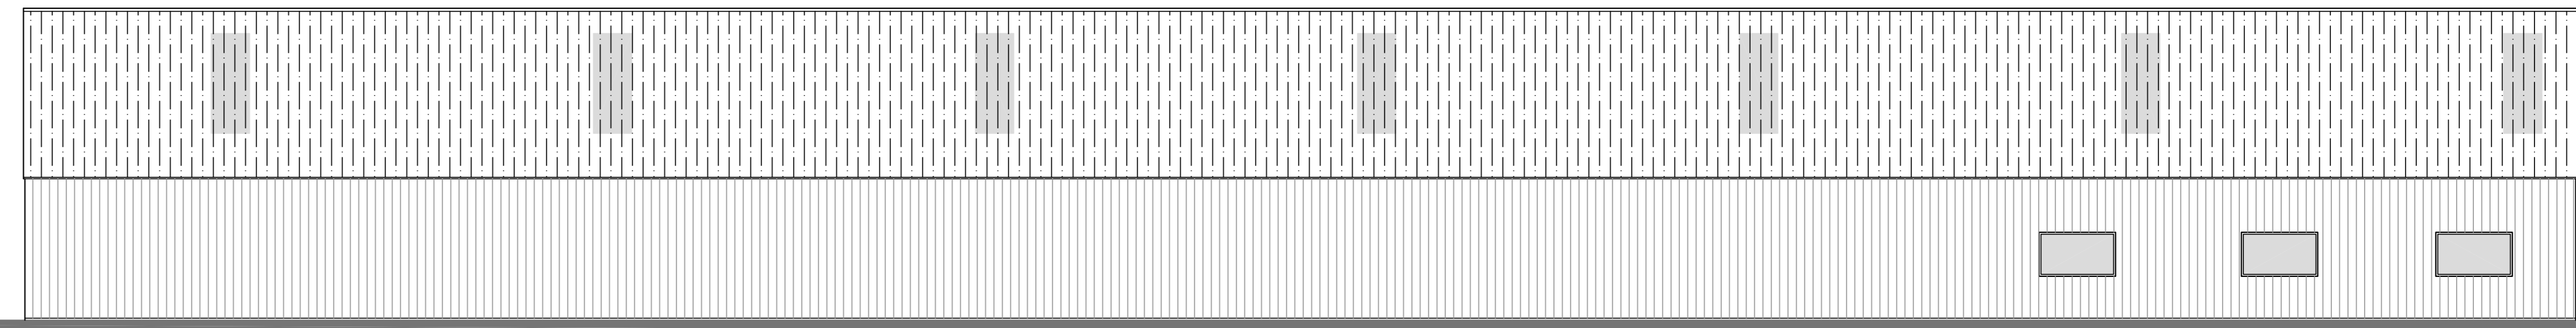


LINKER ZIJGEVEL

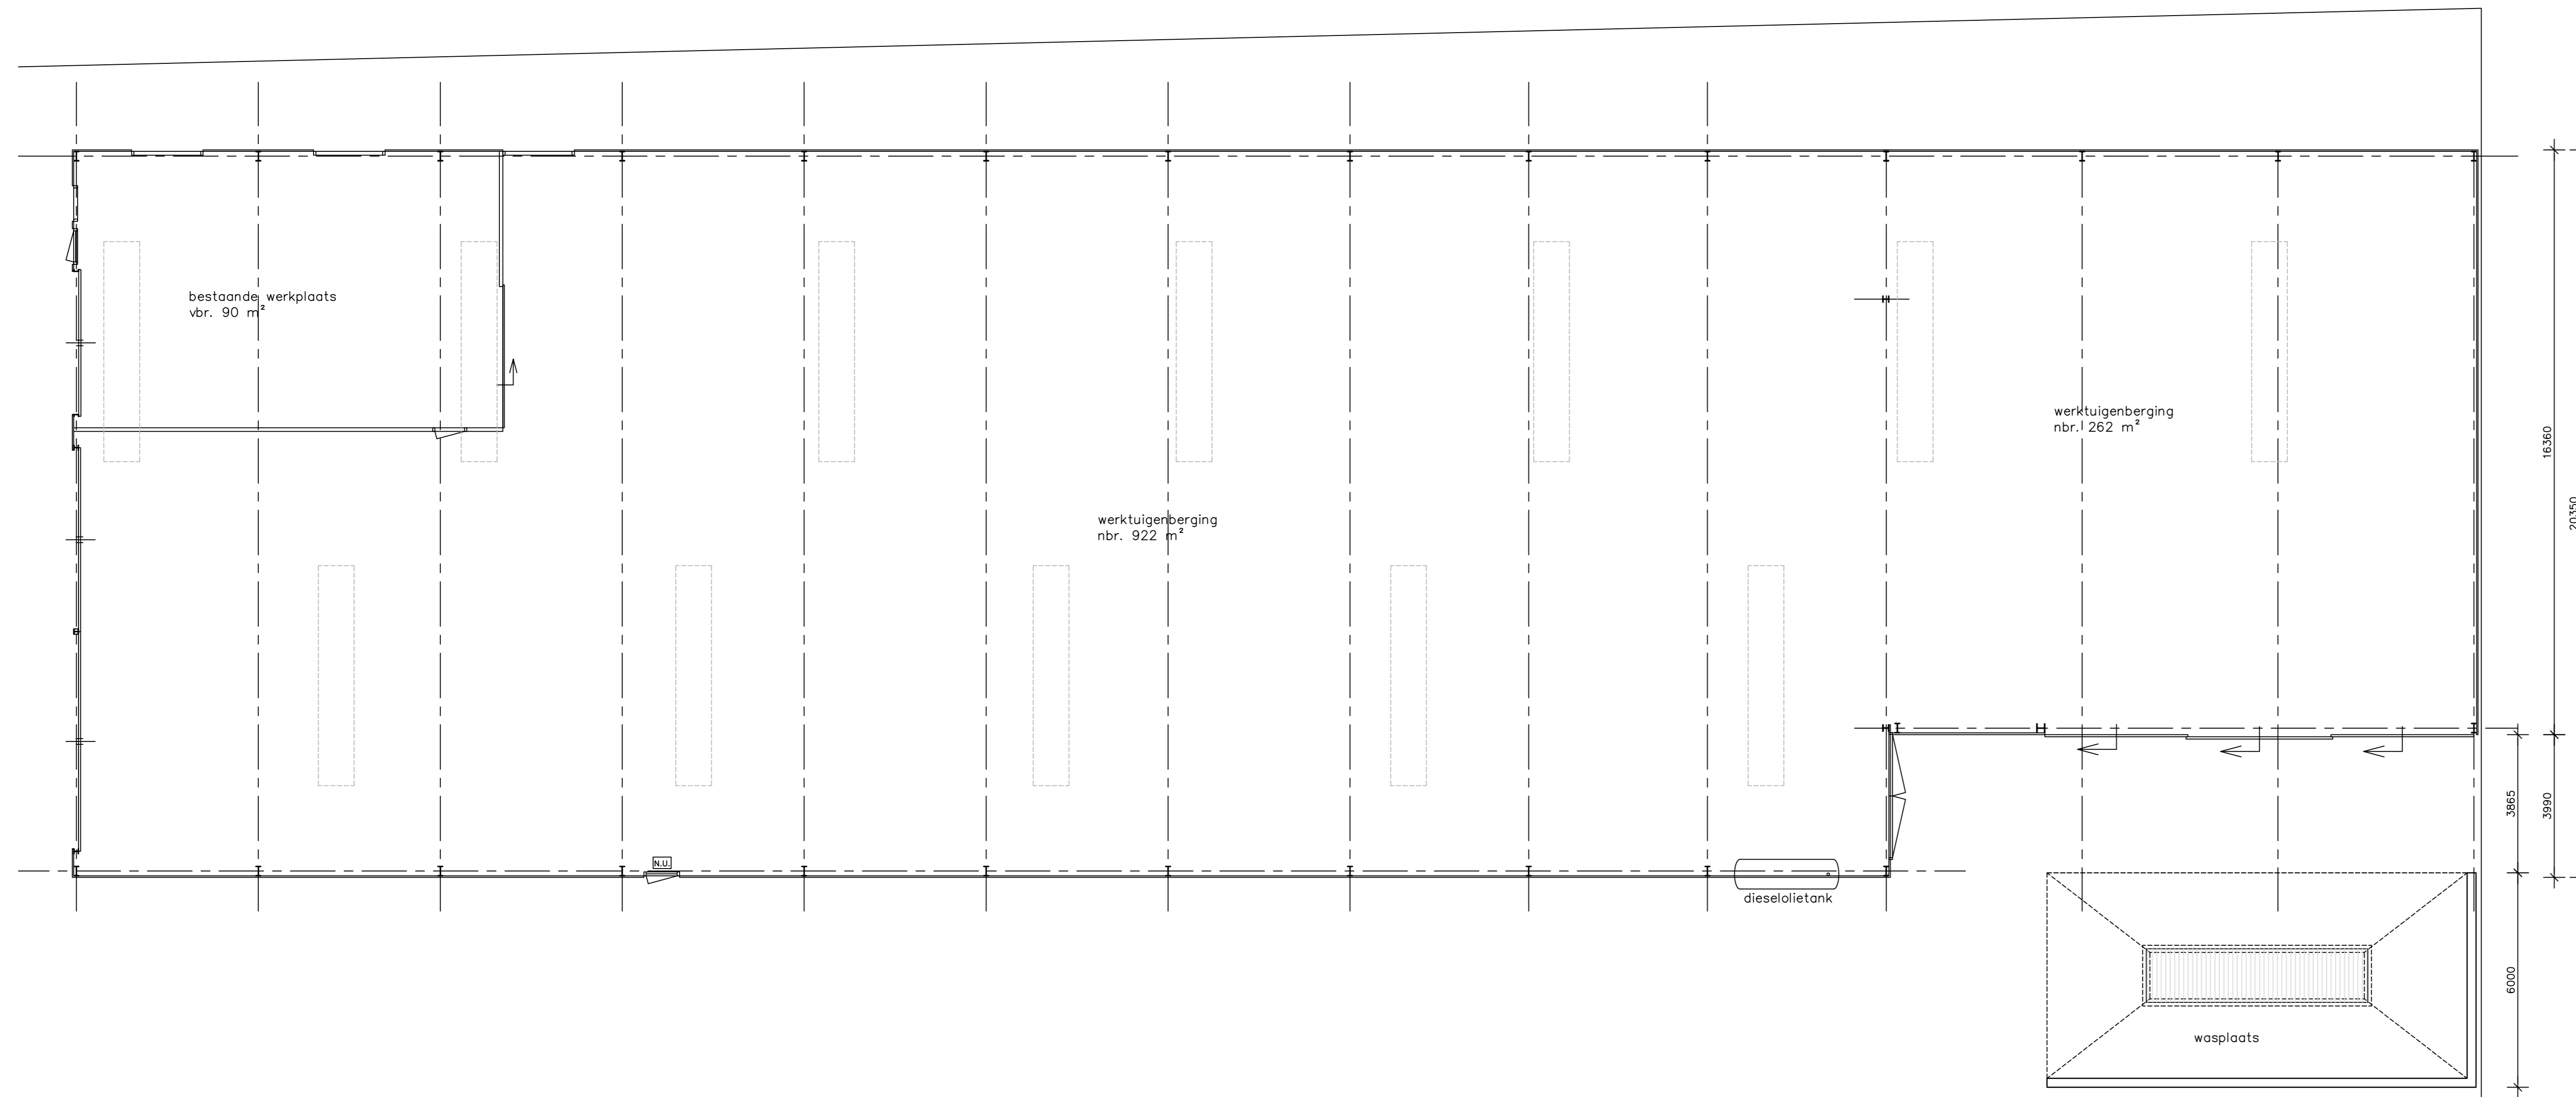

PLATTEGROND

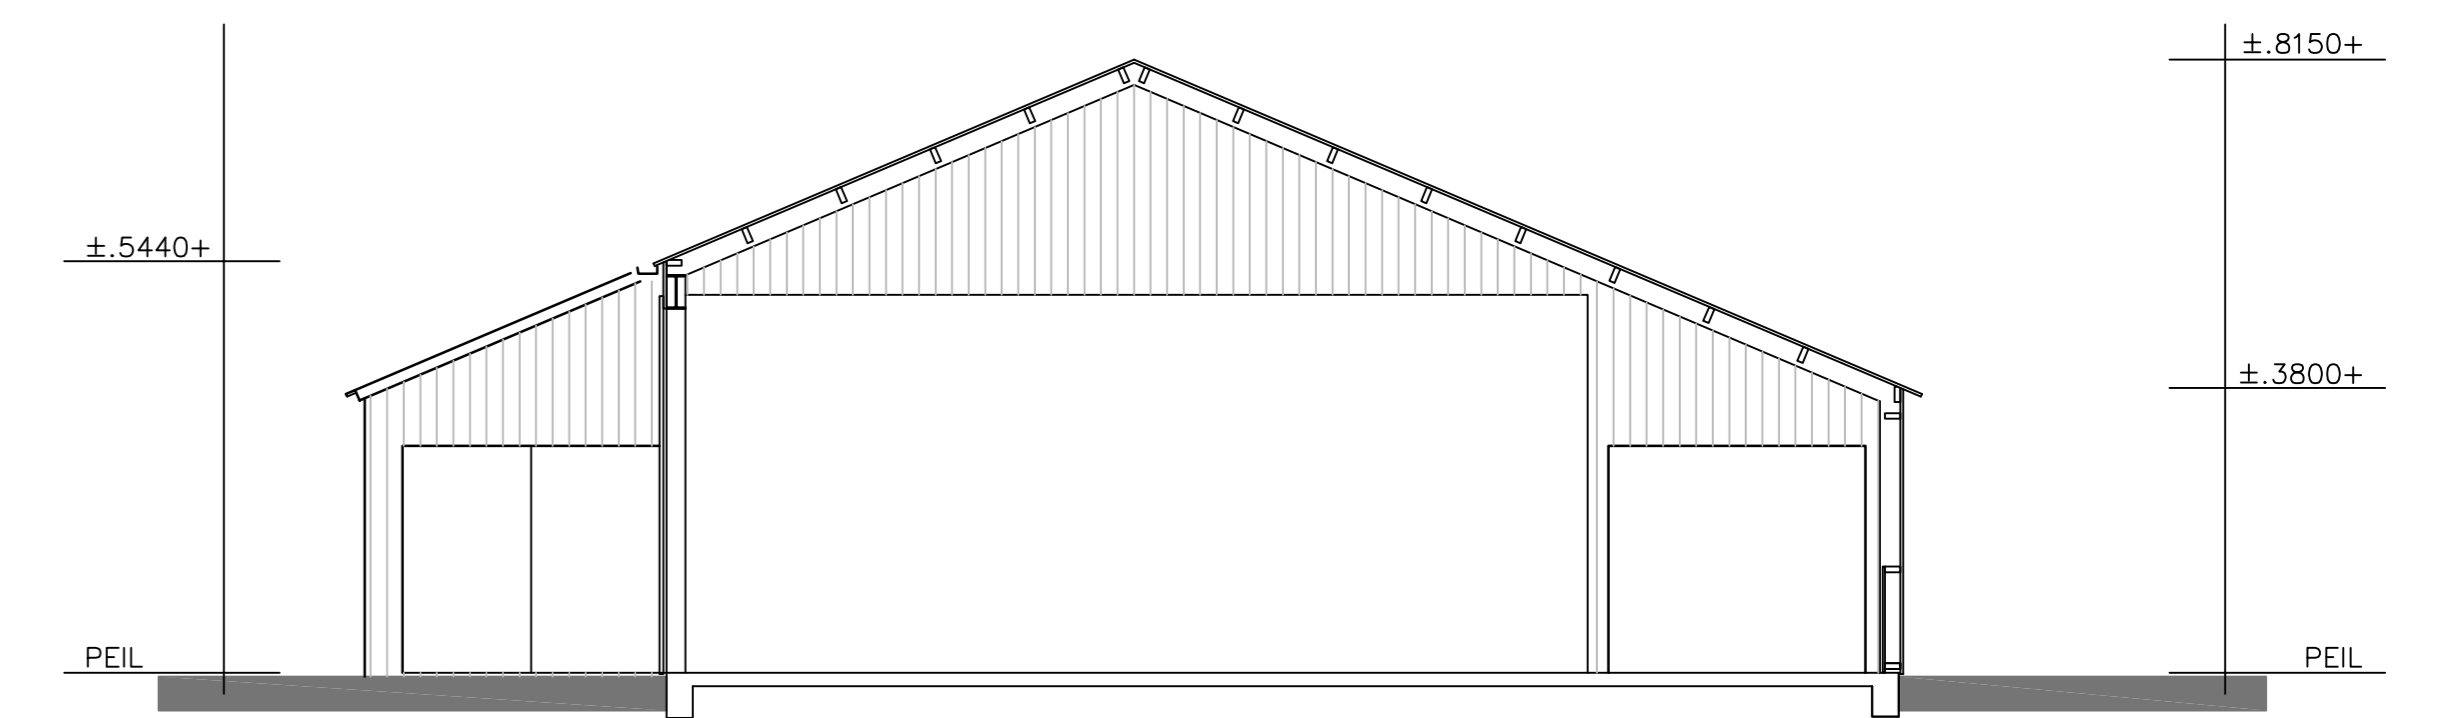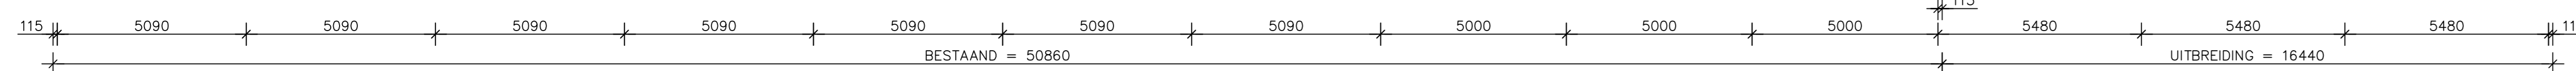



DOORSNEDEN UITBREIDING

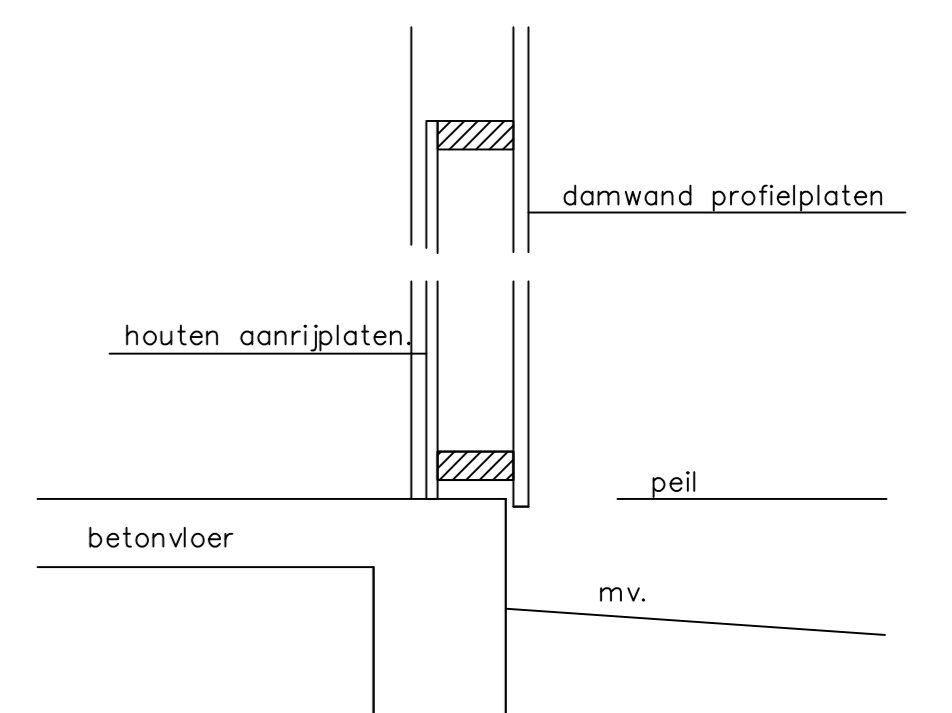

RENVOOI

gevels	damwandprofielplaten	groen (als bestaand)
deuren	kunststof	groen
dak	stalen dakplaten	antracietgrijs (als bestaand)
goot	kunststof	grijs
dakrand	gezet staal	wit

SITUATIE
gemeente Woerden (Zegveld)
sectie G nr. 159
schaal 1:2000

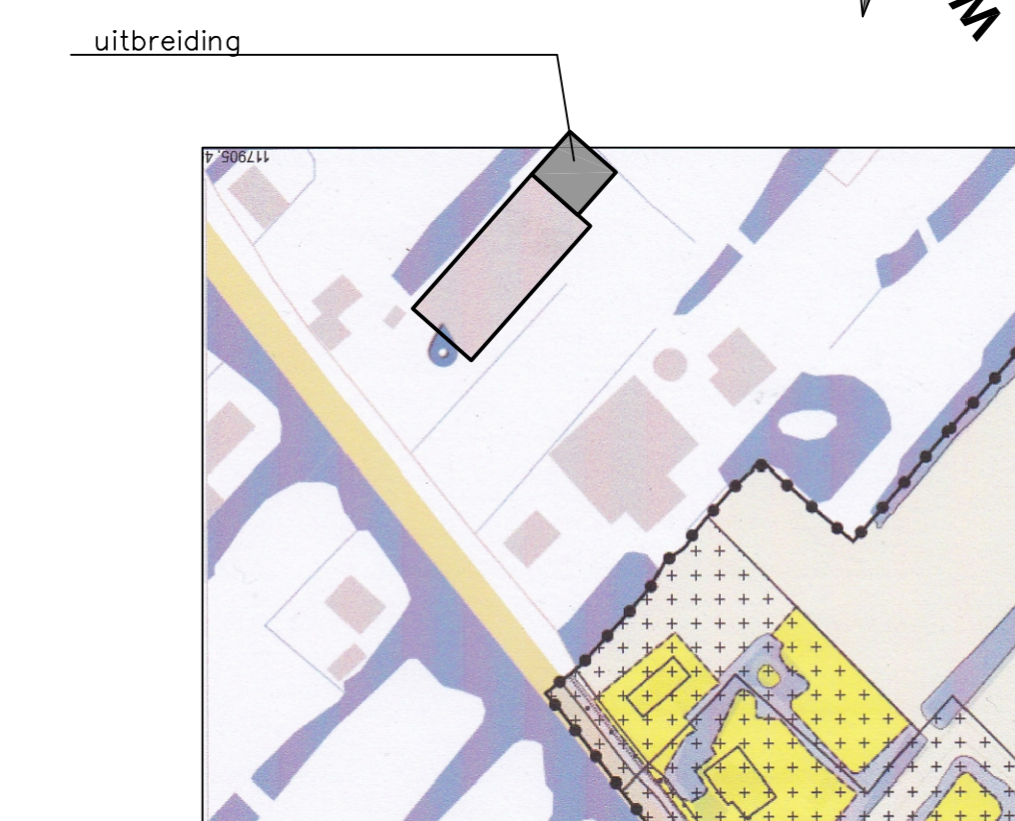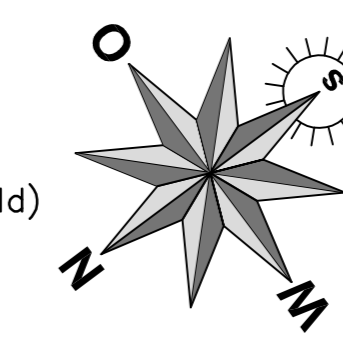

ALLE MATEN IN HET WERK TE CONTROLEREN.
ALLE MATERIELEN EN KLEUREN ALS DE BESTAANDE BEBOUWING

<p>BOUWKUNDIGBURO Elzenlaan 27 3474 KN Zegveld tel. 0348-691845 bouwkundigburo.nap@casema.nl</p>	<p>Werk: Uitbreiding werktuigenberging op het perceel Hoofweg 149 te Zegveld GEWIJZIGDE SITUATIE</p>		<p>Werk nr. 1517 Blad nr. 2C</p>	
	Datum: 06-04-2016	Schaal: 1:100		Farmoed: AD
	Gewijzigd: A: 02-05-2016	C: 12-10-2017		F:
	B: 21-09-2016	D:		G: