

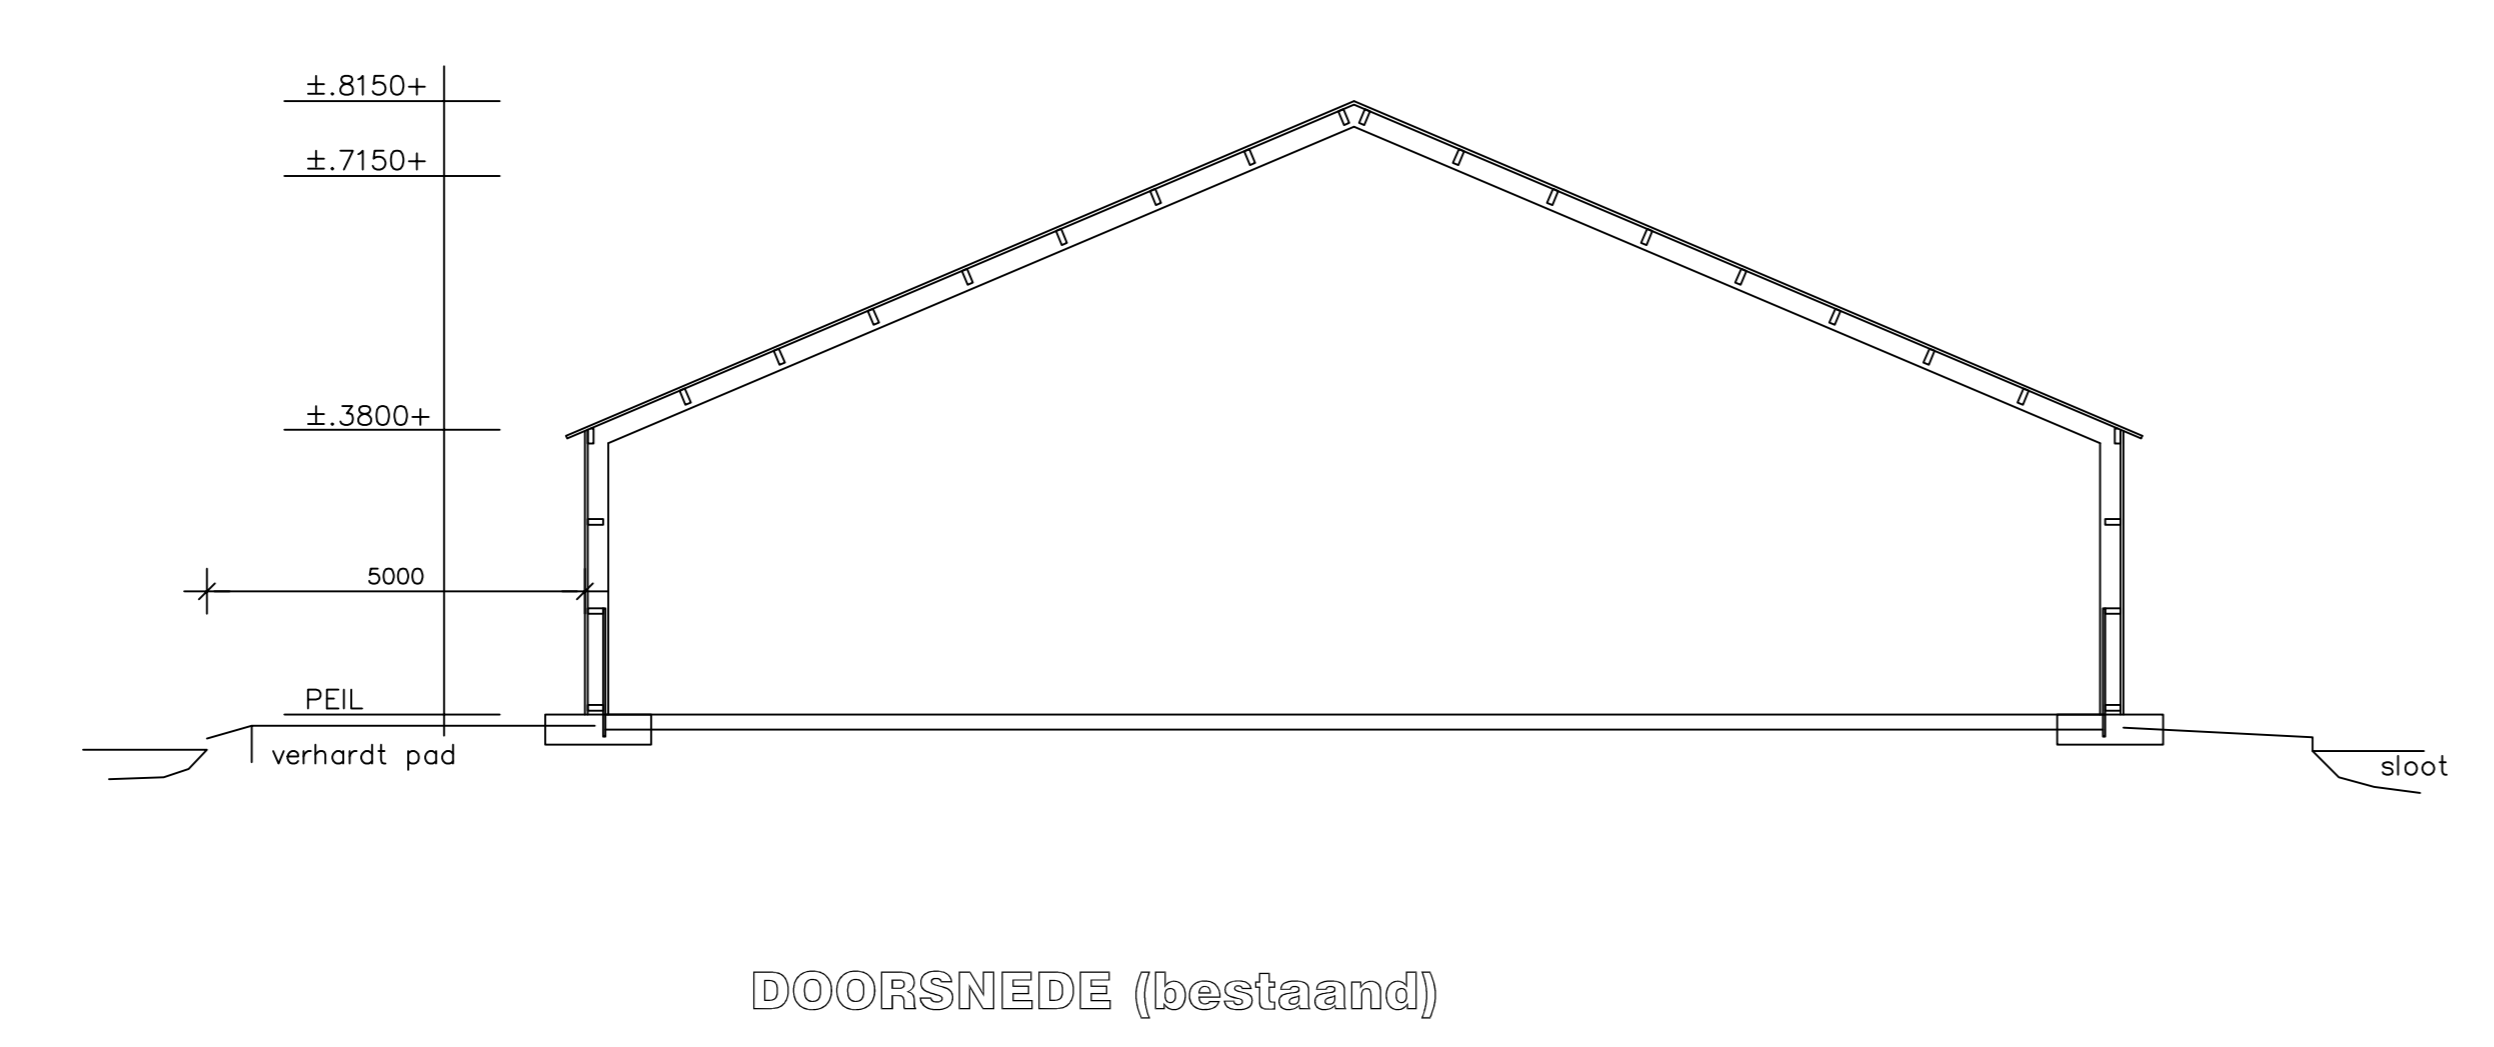


RENVOOI	
OMSCHRIJVING	
1	mobiele kraan
2	kulverdeler
3	kulverdichter
4	getrokken Hemos
5	mestpomp met compressor
6	mesttank
7	ronde balen pers
8	ronde balen pers
9	meststrooier
10	baggerspuit
11	haspel sleepslang
12	sleepslang bemester
13	cultivator
14	freesmachine
15	kiper
16	frontmaaier
17	achtermaaier
18	greppelfrees
19	hoopiers
20	Hemos in hef
21	zaaimachine
22	kulverdeler
23	kiper
24	meststrooier
25	haspel
26	sleepslang kar
27	slootarm
28	haspel
29	haspel
30	grote dieplader
31	opraapwagen
32	opraapwagen
33	opraapwagen
34	mestpomp
35	kleine dieplader
36	sleepsland set
37	dieselolietank
38	diverse kleine opslag
39	tractor 7 stuks
40	hogedruk spuit 5 kW
41	

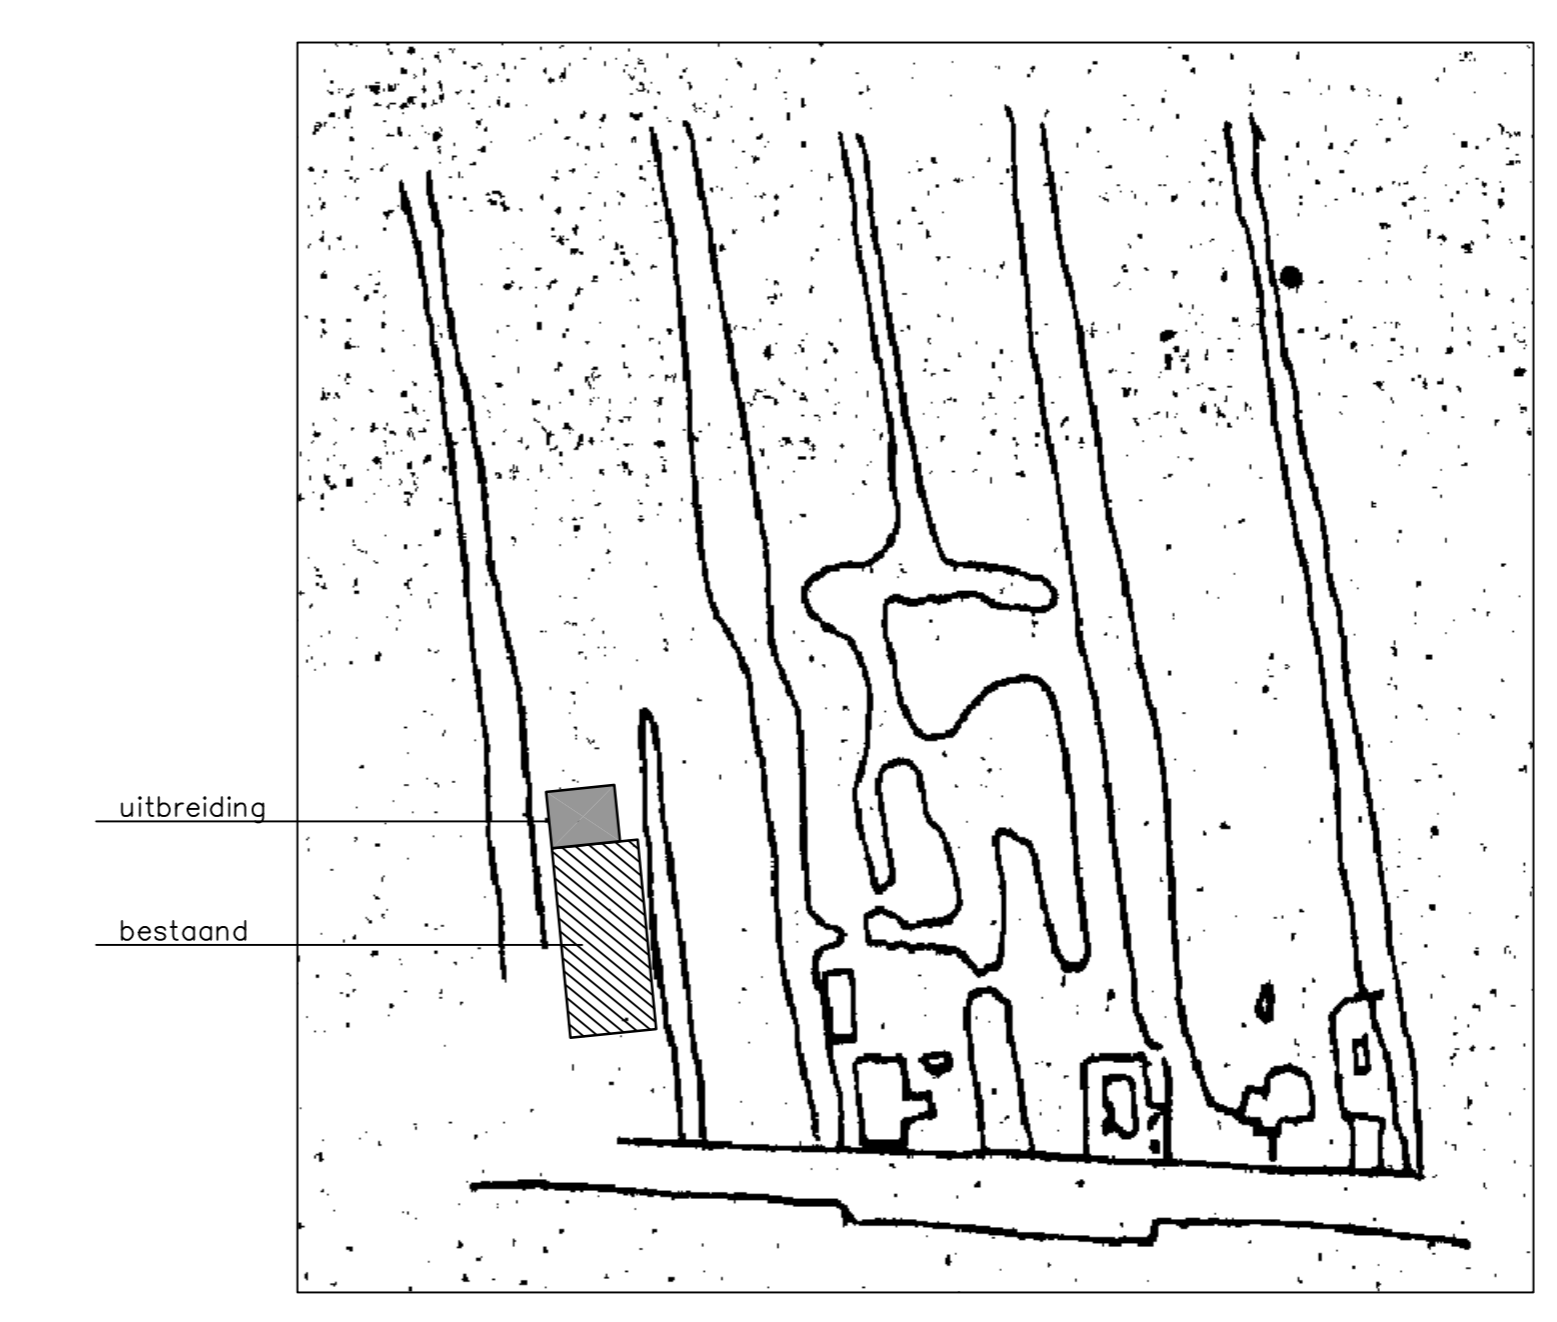

**SITUATIE**  
 gemeente Woerden (Zegveld)  
 sectie G nr. 159  
 schaal 1:2000

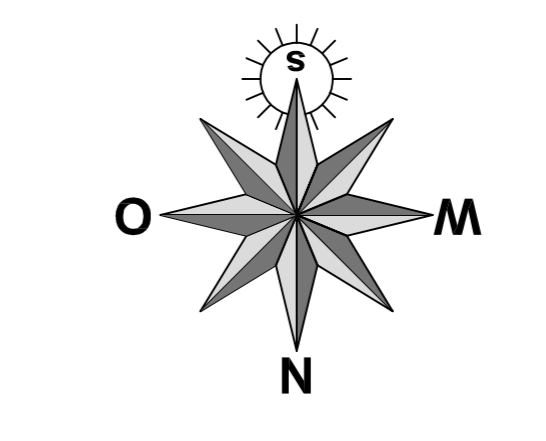

<p><b>BOUWKUNDIGBURO</b>          Eizenlaan 27          3474 KN Zegveld          tel. 0348-691845          bouwkundigburo.nap@casema.nl</p>	Werk: Uitbreiding werktuigenberging op het perceel Hoofweg 149 te Zegveld <b>BESTAANDE PLATTEGROND MET INDELING</b>	Datum : 20-02-2018 Gew./zigd.: A: 01-08-2018 B: 20-9-2018	Schaal: 1:100 C: D: E:	Formaat: A0 F: G: H:
	Opdrachtgever: Coop. werktuigen vereniging ONS BELANG p/a Rondweg 17 3474 KD Zegveld tel. 0348-691932	Werk nr.: <b>1517</b>		
			Blad nr.: <b>6B</b>	