

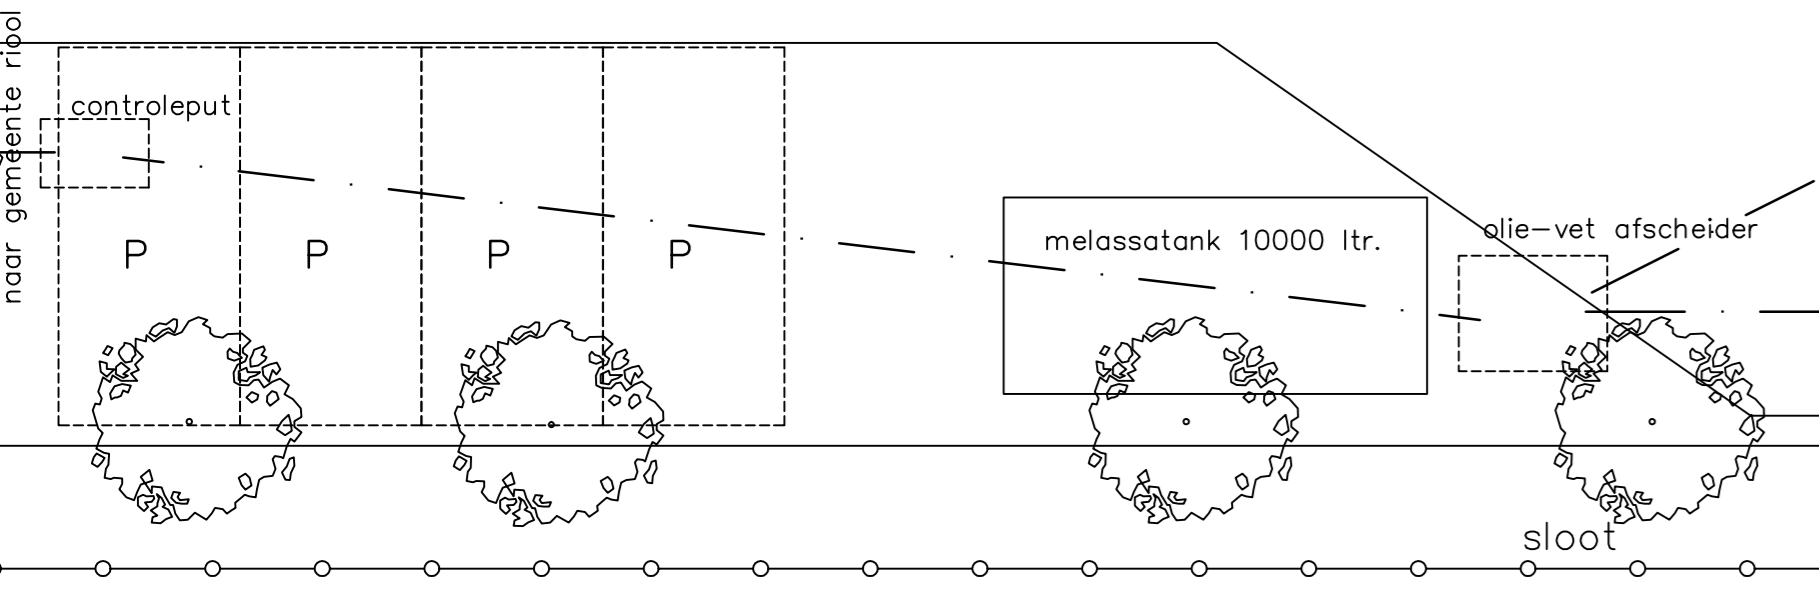




Afmetingen vakken 2,4 x 4,5 m

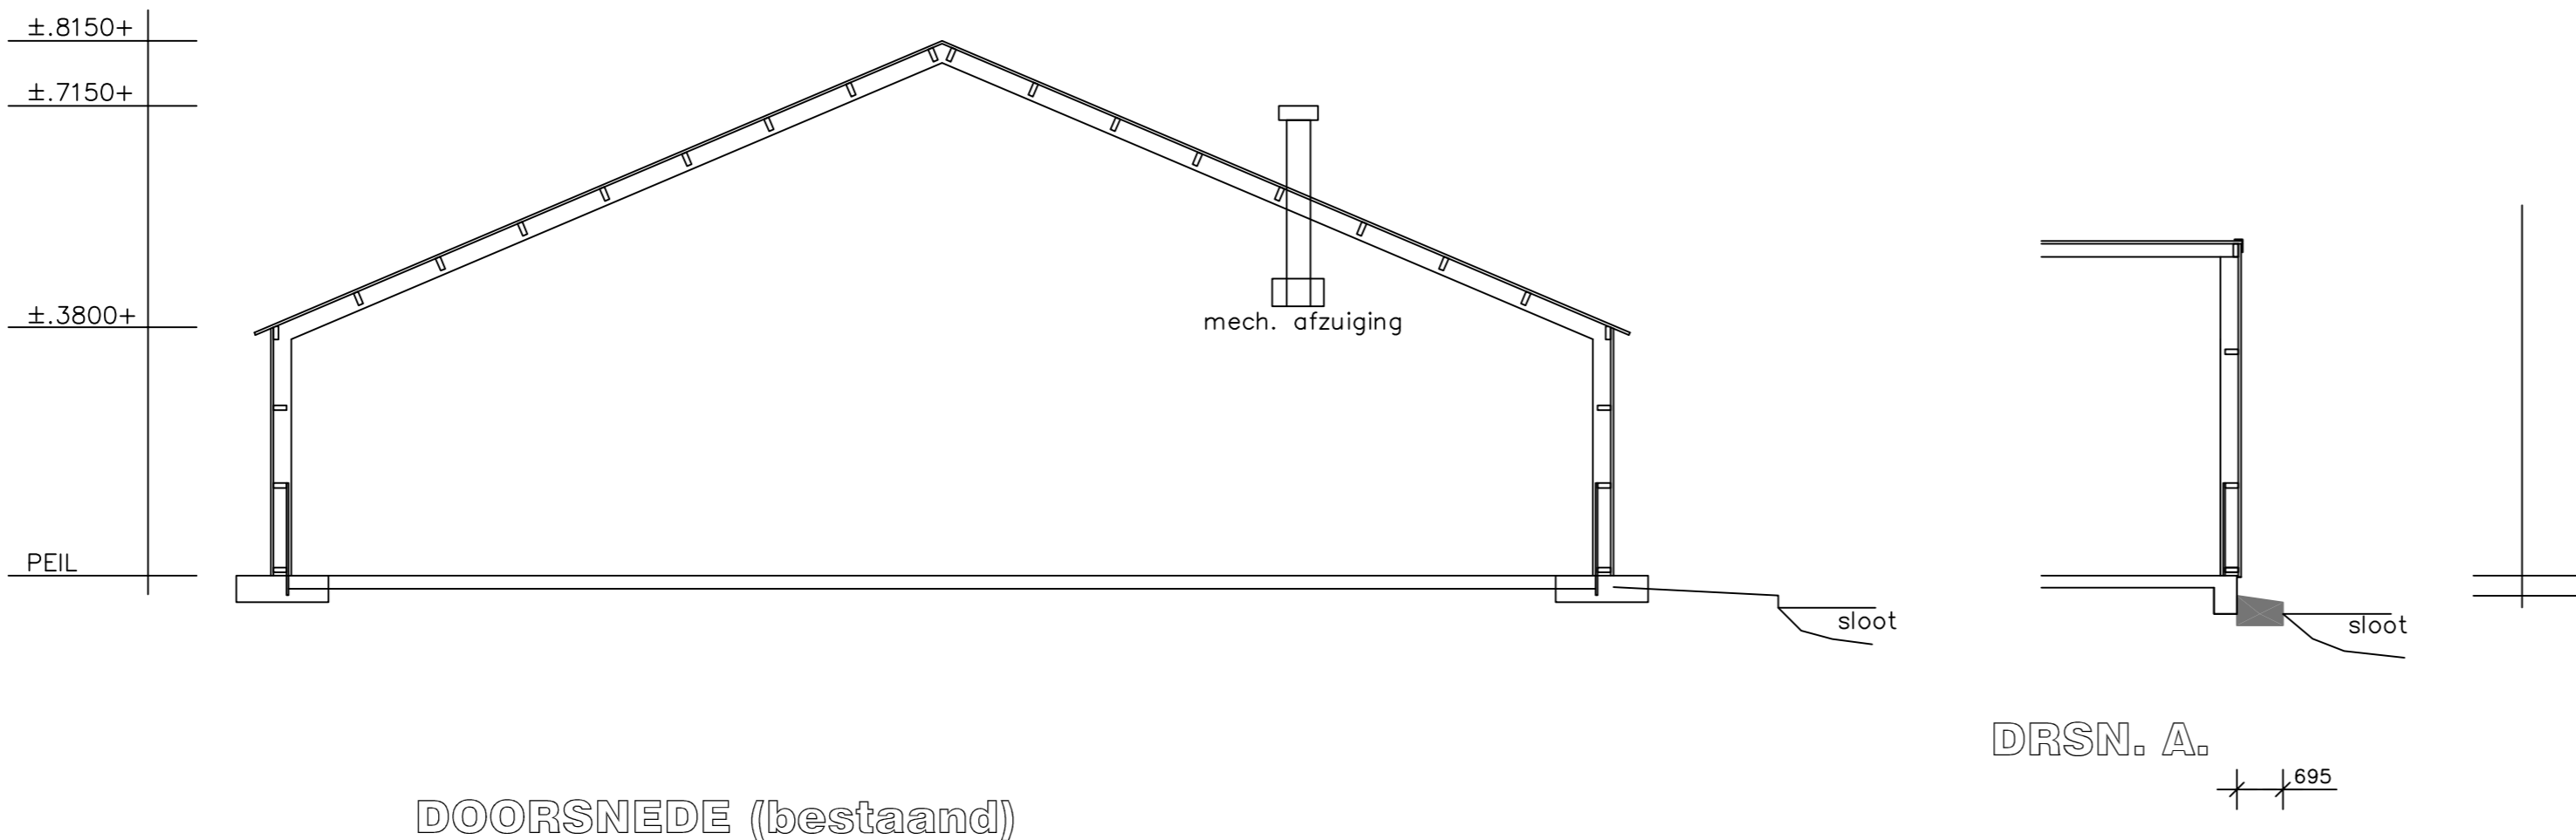

RENVOOI	
OMSCHRIJVING	
1	mobiele kraan
2	kulverdeler
3	kulverdichter
4	getrokken Hemos
5	mestpomp met compressor
6	mesttank
7	ronde balen pers
8	ronde balen pers
9	meststrooier
10	baggerspuit
11	haspel sleepslang
12	sleepslang bemester
13	cultivator
14	freesmachine
15	kiper
16	frontmaaiër
17	achtermaaiër
18	greppelfrees
19	hoopiers
20	Hemos in hef
21	zaaimachine
22	kulverdeler
23	kiper
24	meststrooier
25	haspel
26	sleepslang kar
27	slootarm
28	haspel
29	haspel
30	grote dieplader
31	oproopwagen
32	oproopwagen
33	oproopwagen
34	mestpomp
35	kleine dieplader
36	sleepslang set
37	dieselolietank
38	diverse kleine opslag
39	tractor 7 stuks
40	hogedruk spuit 5 kW
41	

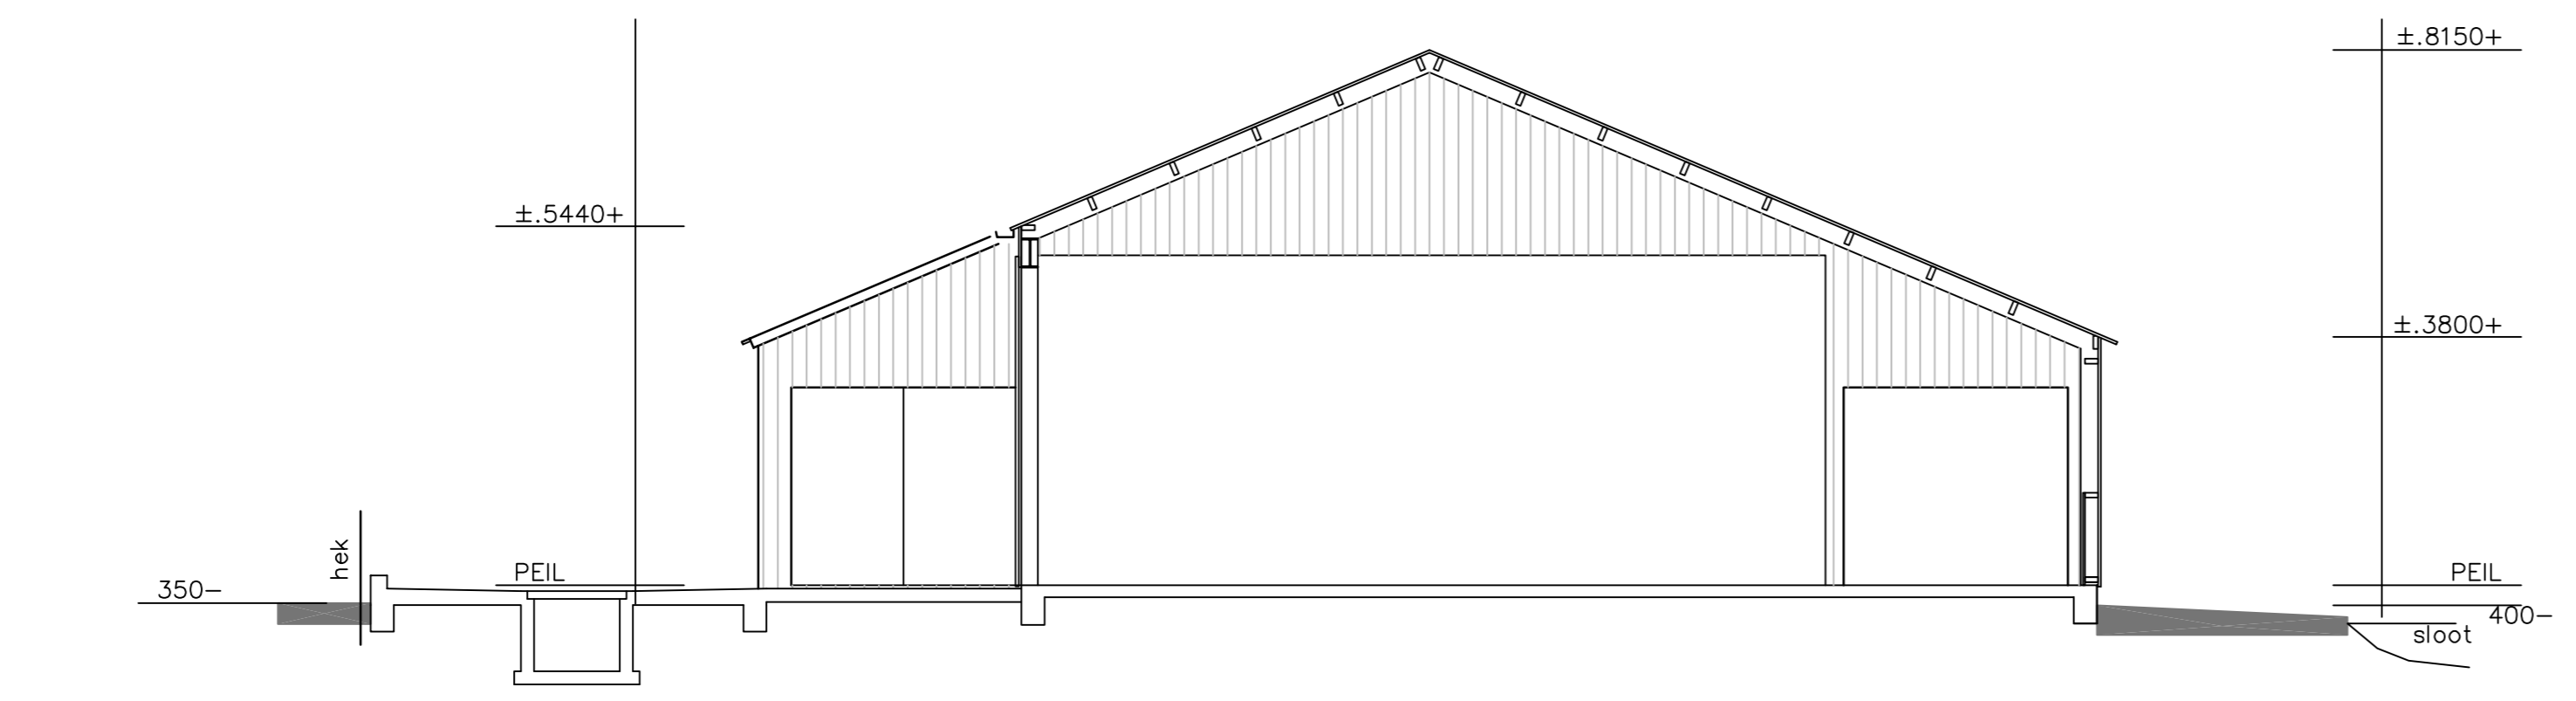

SITUATIE
gemeente Woerden (Zegveld)
sectie G nr. 159
schaal 1:2000

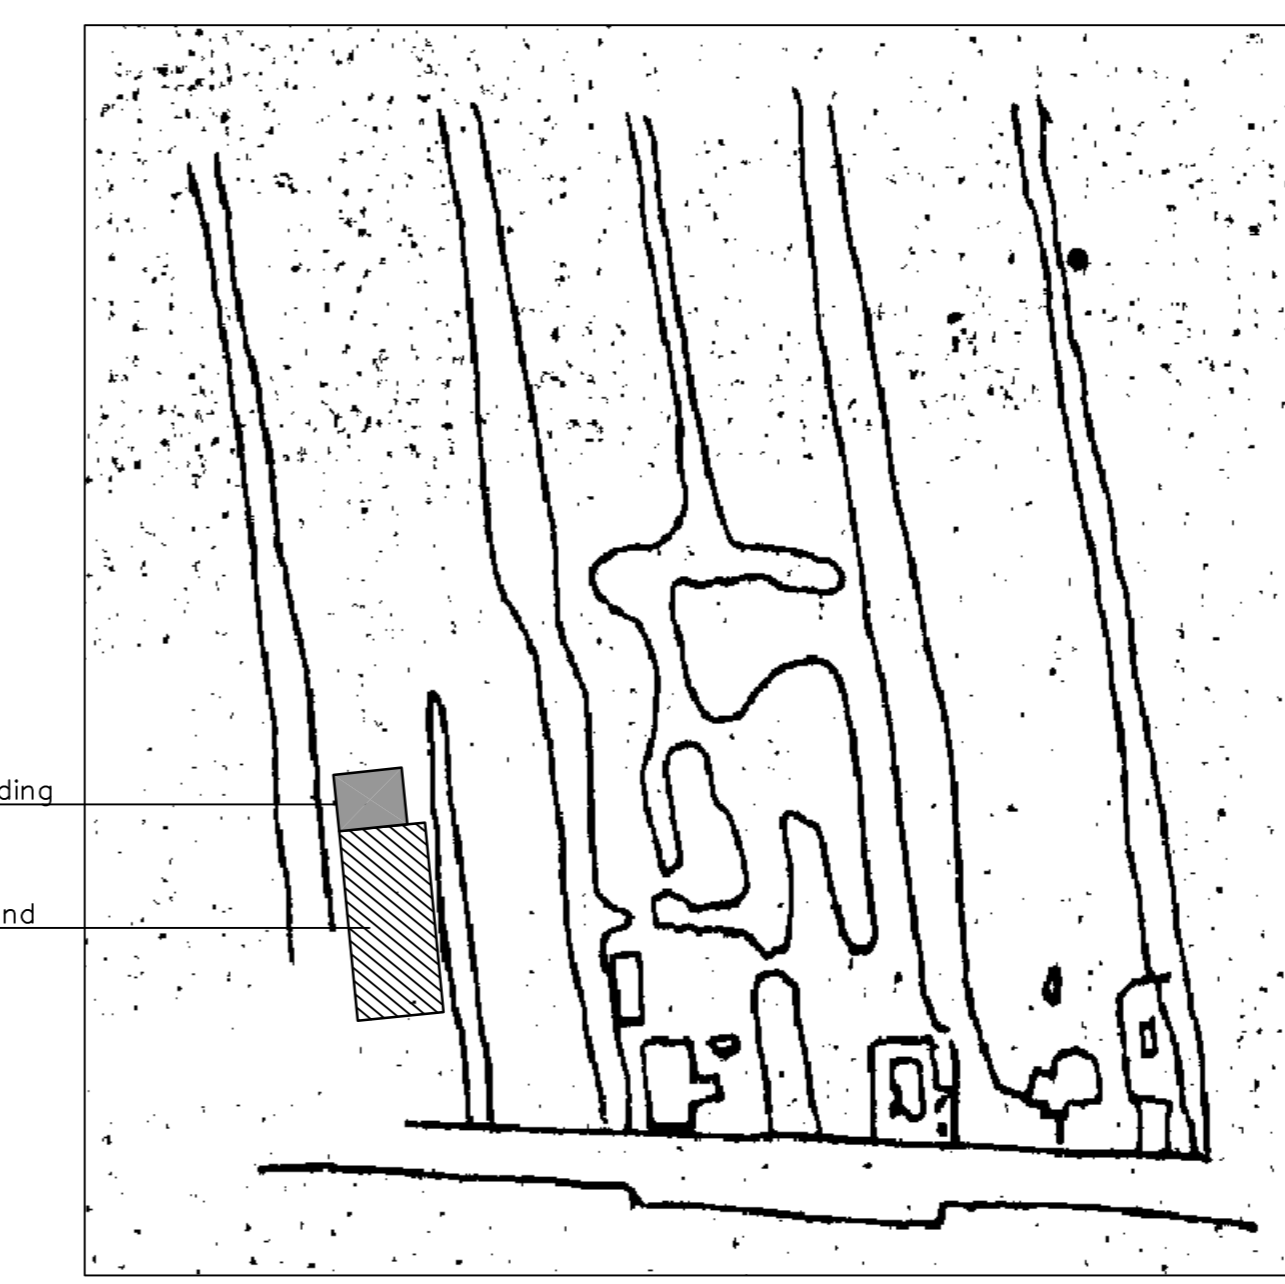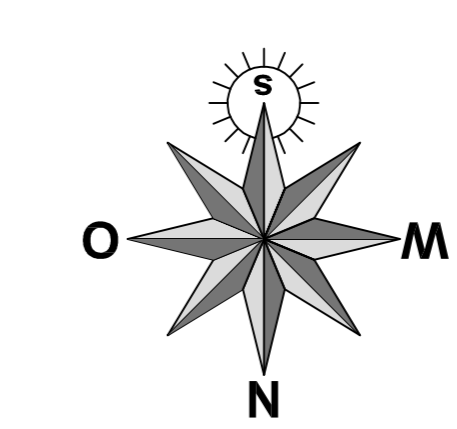

<p>BOUWKUNDIGBURO Elzenlaan 27 3474 KN Zegveld tel. 0348-691845 bouwkundigburo.np@casema.nl</p>	<p>Werk: Uitbreiding werktuigenberging op het perceel Hoofweg 149 te Zegveld GEWIJZIGDE PLATTEGROND MET INDELING</p>	<p>Werk nr: 1517</p>	
	<p>Datum: 20-02-2018 Cawijzigd: A: 31-7-2018 B: 20-9-2018</p>	<p>Schaal: 1:100 C: 31-5-2019 D: 30-01-2020 E:</p>	<p>Formaat: A0 F: G: H:</p>
	<p>Opdrachtgever: Coop. werktuigen vereniging ONS BELANG p/a Rondweg 17 3474 KD Zegveld tel. 0348-691932</p>	<p>Blad nr: 7D</p>	
	<p>blauw</p>		