


VOORGEVEL (ongewijzigd)

RECHTER ZIJGEVEL


ACHTERGEVEL (bestaand)

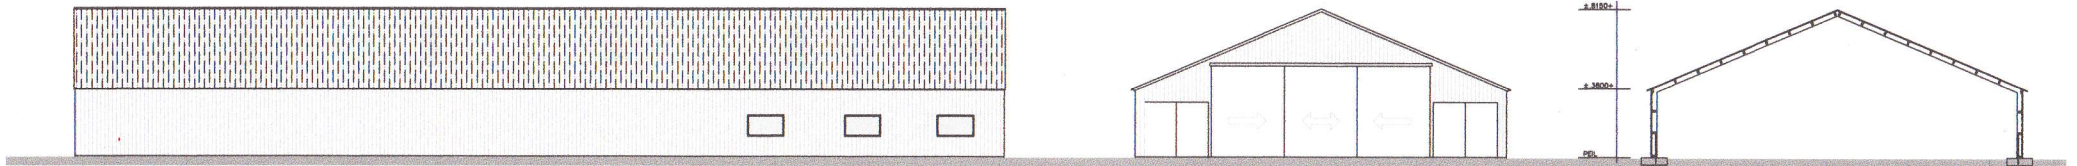

LINKER ZIJGEVEL


ACHTERGEVEL (nieuw)

DOORSTRIP (bestaand)

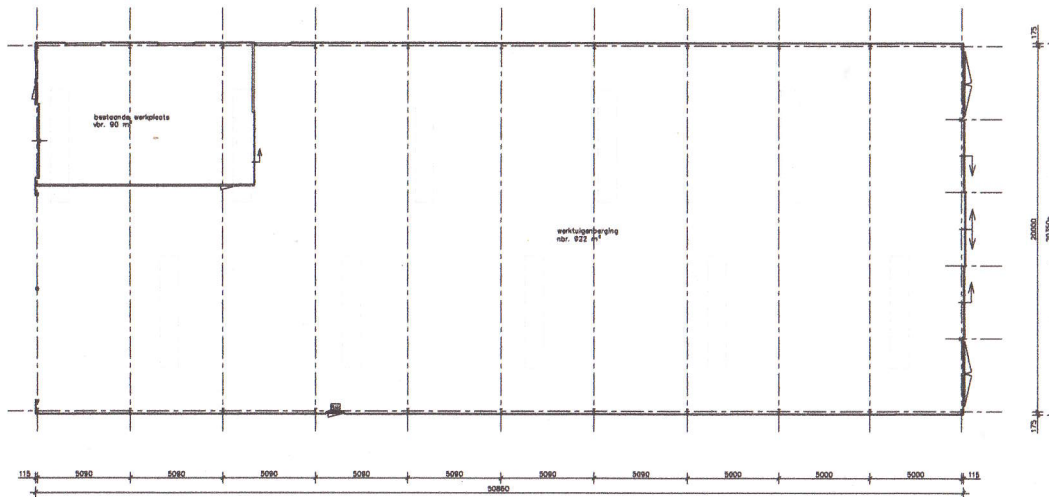

PLATTEGROND

SITUATIE
gemeente Wierden (Zegveld)
sectie G nr. 159
schaal 1:2000

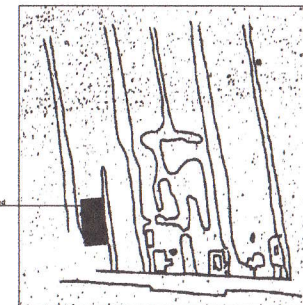

RENVOOI

gevels	domeンドroefelplaten	groen (als bestaand)
ramen	hout	wit
deuren	kunststof	groen
dak	stalen dakplaten	antracietgrijs (als bestaand)

ALLE MATEN IN HET WERK TE CONTROLEREN.

	mm. Uitbreiding werkhuizenberging op het perceel Hooftweg 149 te Zegveld BESTAANDE BEBOUWING	Pagina 10
	Bouwkundig Bureau Eisenlaan 27 3474 KN Zegveld tel. 0348-691845 bouw@bkbun.org/Bessem.nl	Oop: werkhuizen vereniging ONS BELANG p/o Rondweg 17 3474 KD Zegveld tel. 0348-691832