

Behorend bij besluit: OLO3287625  
Datum: 09 oktober 2018  
Namens het College van B&W van de gemeente Woerden:




- BOUWKUNDIG RENVOOI
-30m
- - brand- en rookcompartiment 30min. WBBO
- - brand- en rookcompartiment 90min. WBBO
- zelfsluitende deur 30min. WBBO
- zelfsluitende deur 90min. WBBO
- noodverlichtingsarmatuur
- brandmeldcentrale
- ontruimingspaneel
- deur van binnenuit zonder sleutel te openen
- brandwajer ingang
- brandslanghaspel
- brandblusser
- vluchtroute aanduiding
- nooduitgang
- slow whoop

- BOUWKUNDIG RENVOOI
- metselwerk buitenblad baksteen
- isolatie
- metselwerk binnenblad kalkzandsteen
- lichte scheidingwand

RENVOOI FILIAAL


Grid of symbols for various equipment like: Inrichting Verkoopruimte, Inrichting evenementen, Tafel Tafelmeubel, Tafel vergademee, Tafel Parity, Kooktafel Parity, Wasafel Toilet, etc.

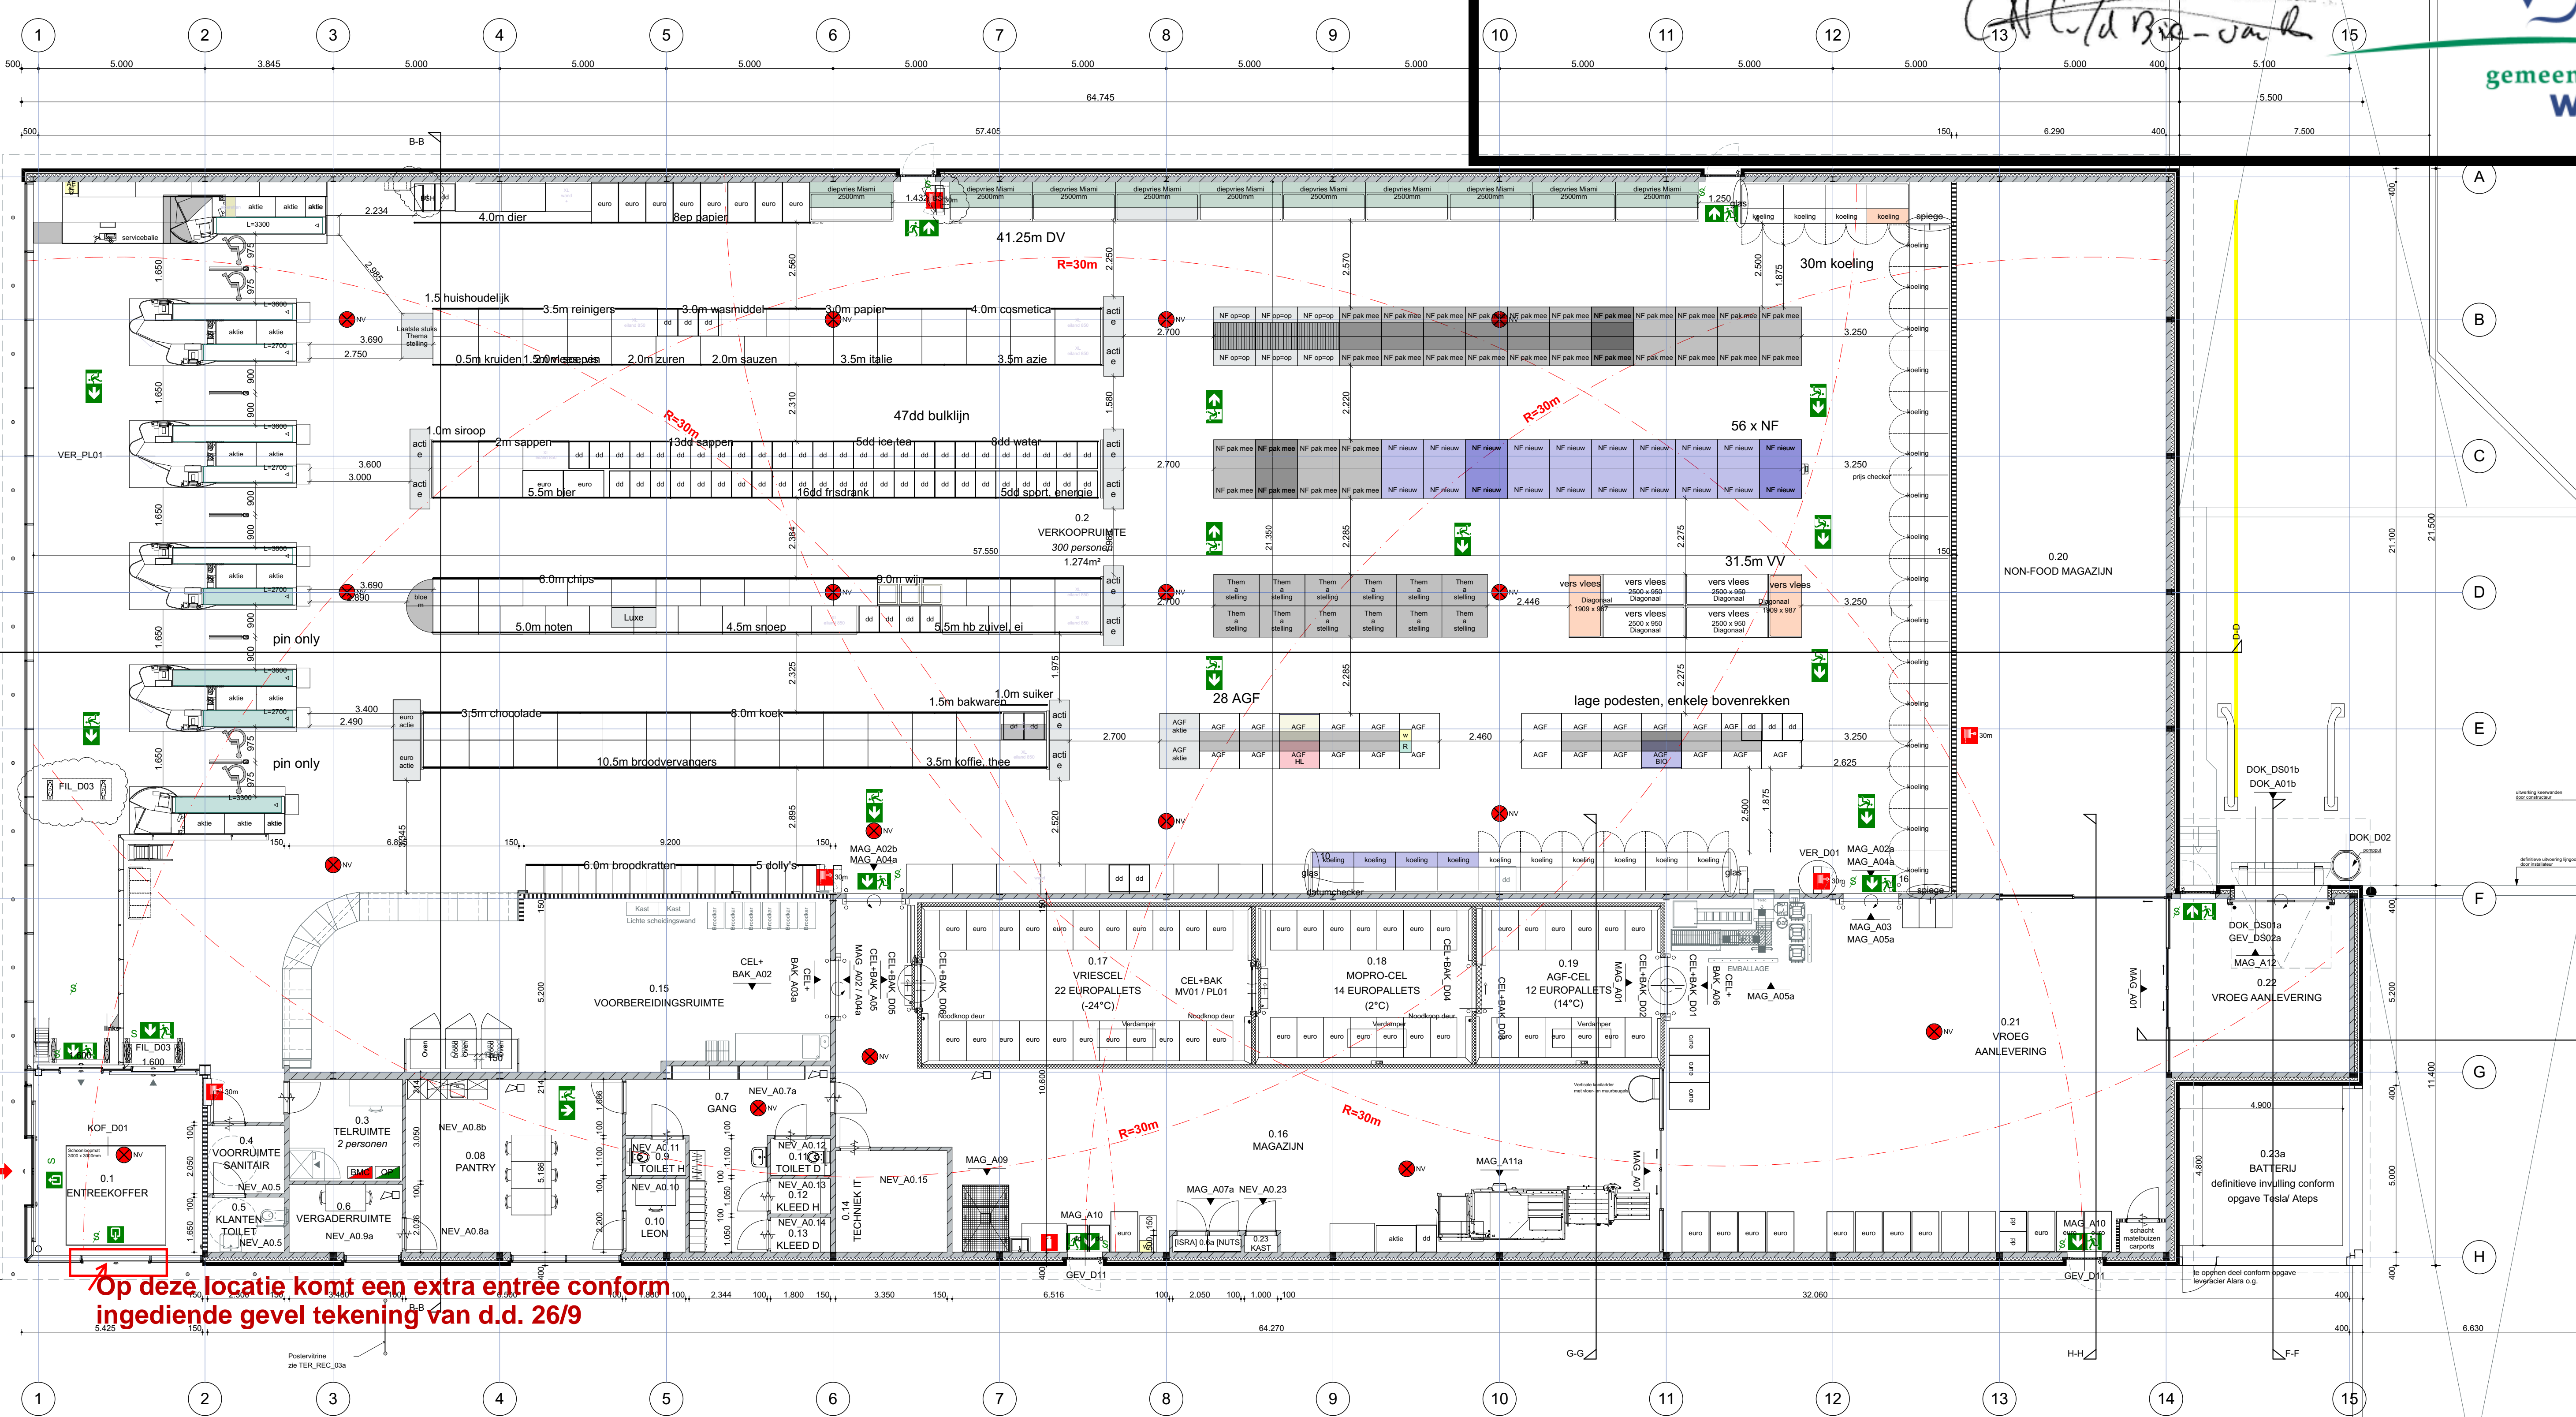


LEGENDA
NETTO VERKOOPRUIMTE
NETTO NEVERRUIMTEN
NETTO MAGAZIJNEN

FILIAAL GEBONDEN OPPERVLAKTE
TERREINOPPERVLAKTE

Op deze locatie komt een extra entree conform ingediende tekening van d.d. 26/9

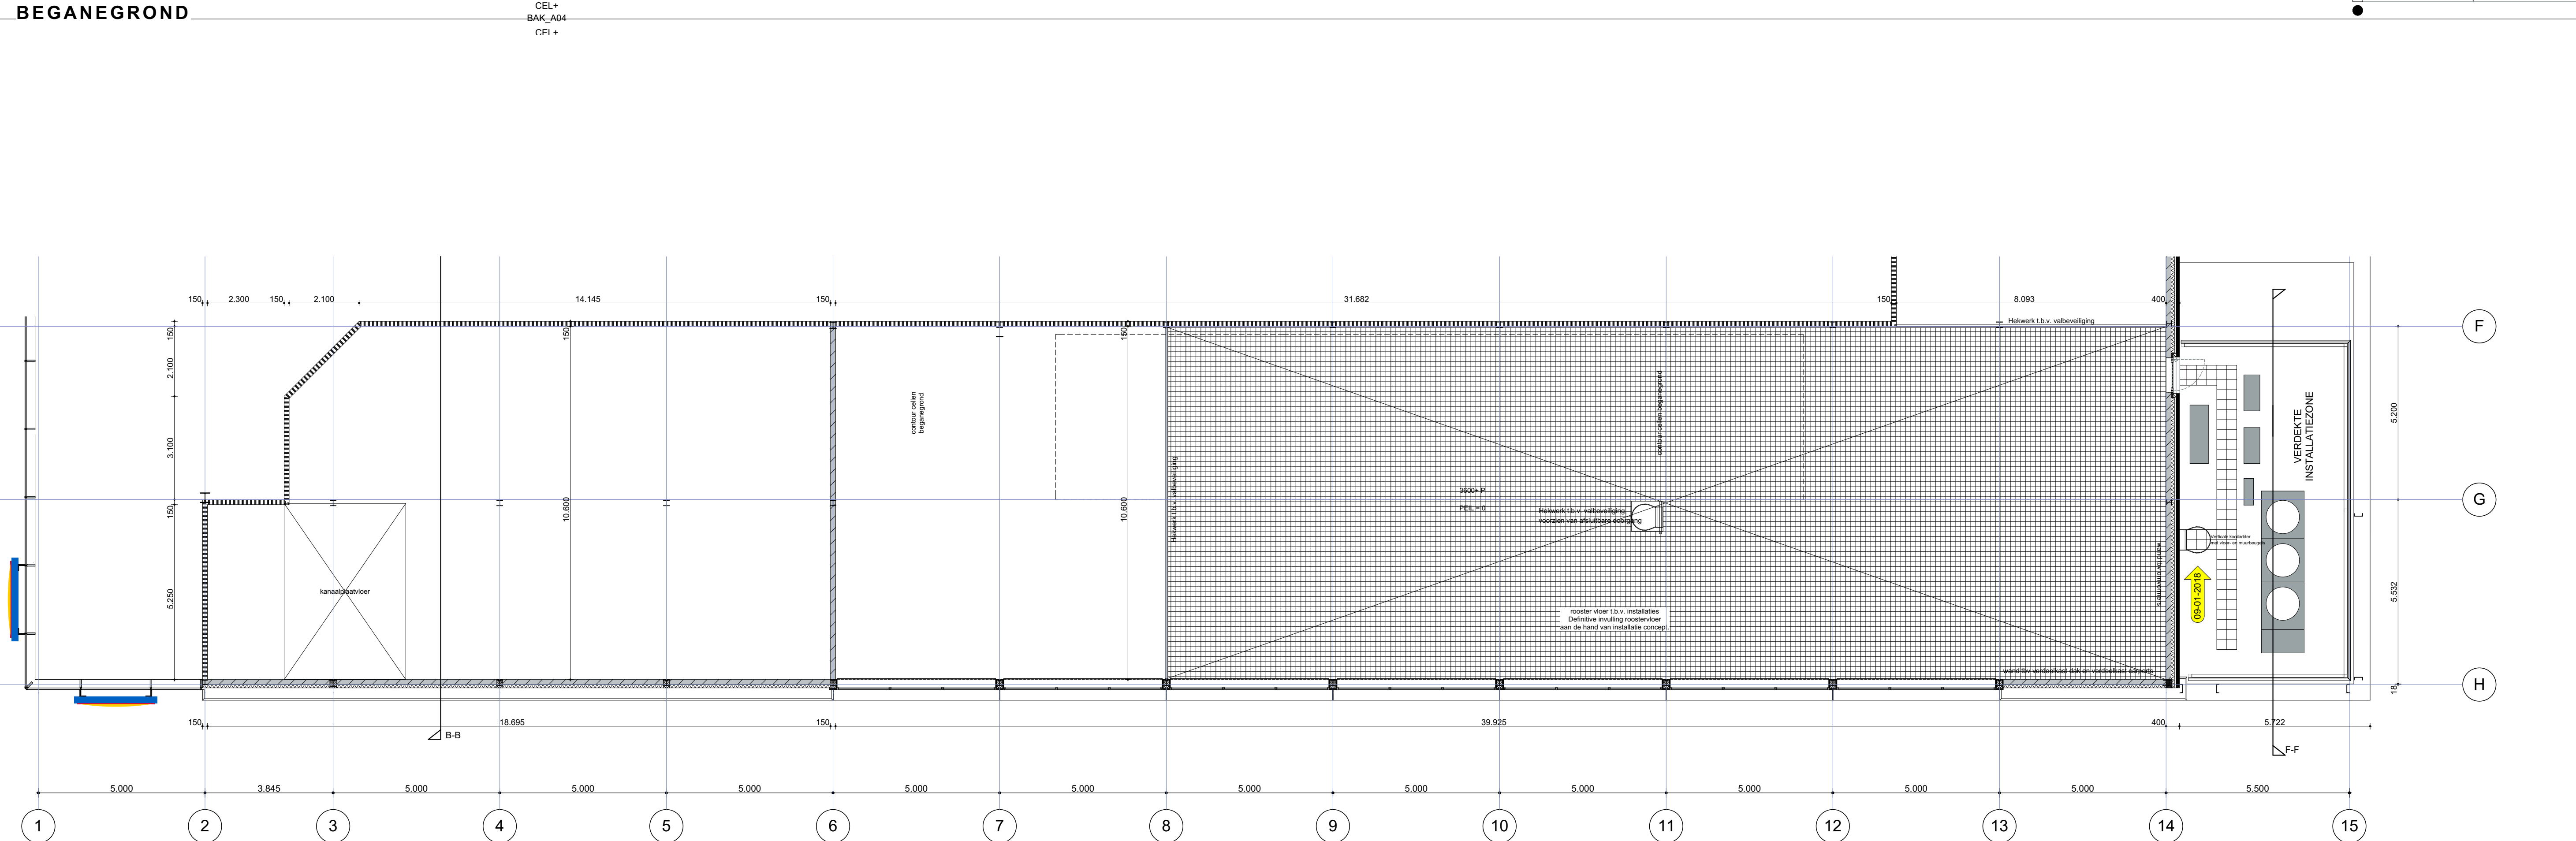

1E VERDIEPING

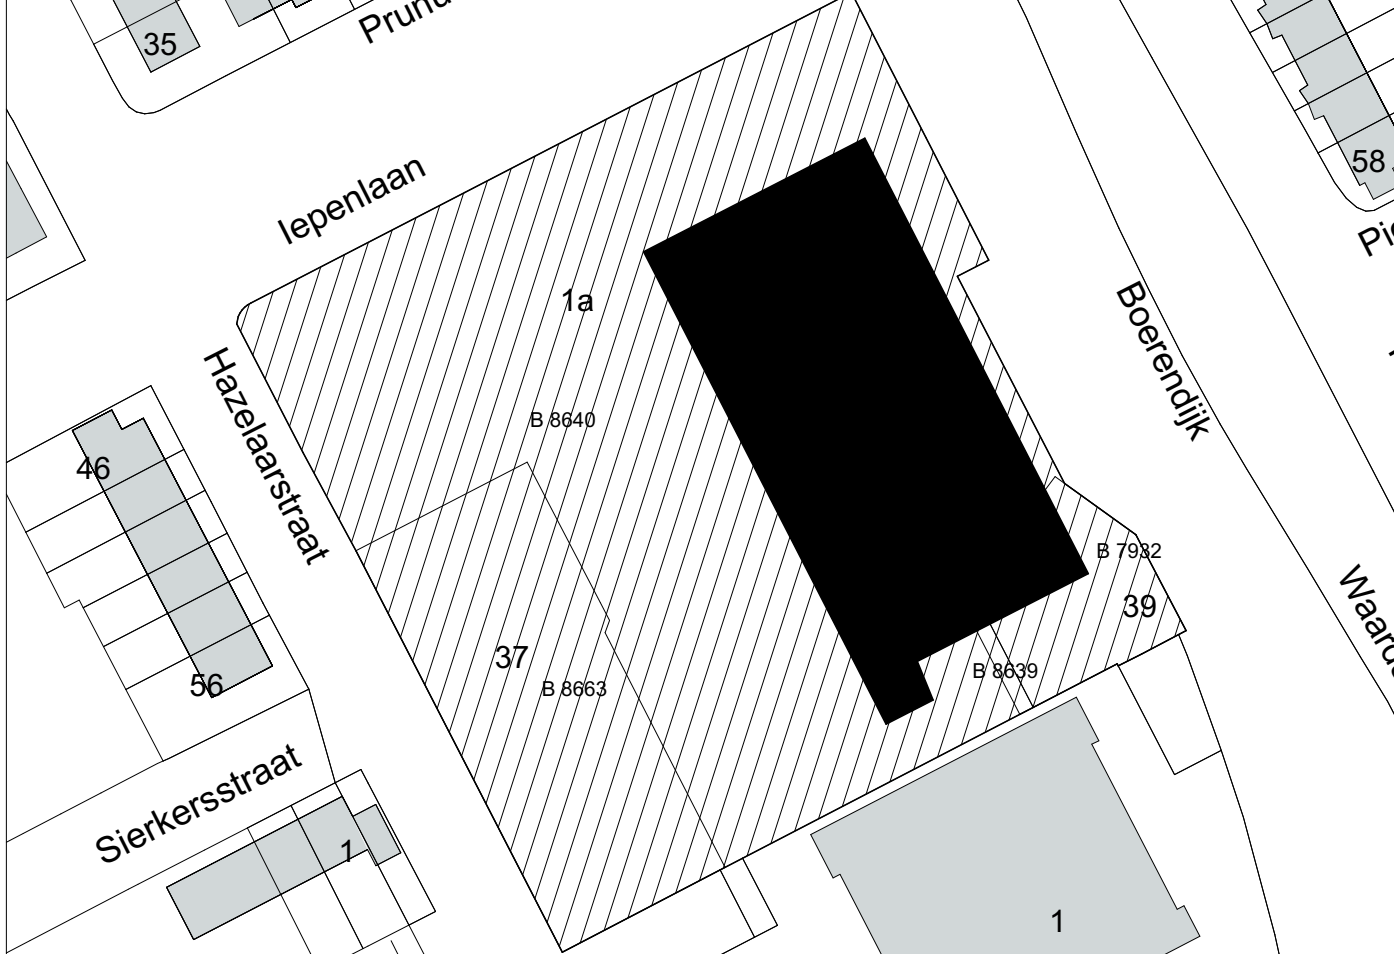

kadastraal bekend:
- gemeente: WOERDEN
- sectie: B
- perceel nr.: 8640, 8663, 8699, 7932
- schaal: 1:1000

MAATVOERING DOOR AANNEMER TE CONTROLEREN ONDERDELEN CONSTRUCTIE VOLGENS OPGAVE CONSTRUCTEUR UITVOERING VOLGENS GELDENDE BOUWBSLUIT

BURO HOLDIJK logo and contact information:
DEFINITIEF ONTWERP
PLATTEGROND met 24 uren aanlevering
NIJLWBOUW WINKEL
IPEPENLAAN 1A TE WOERDEN