


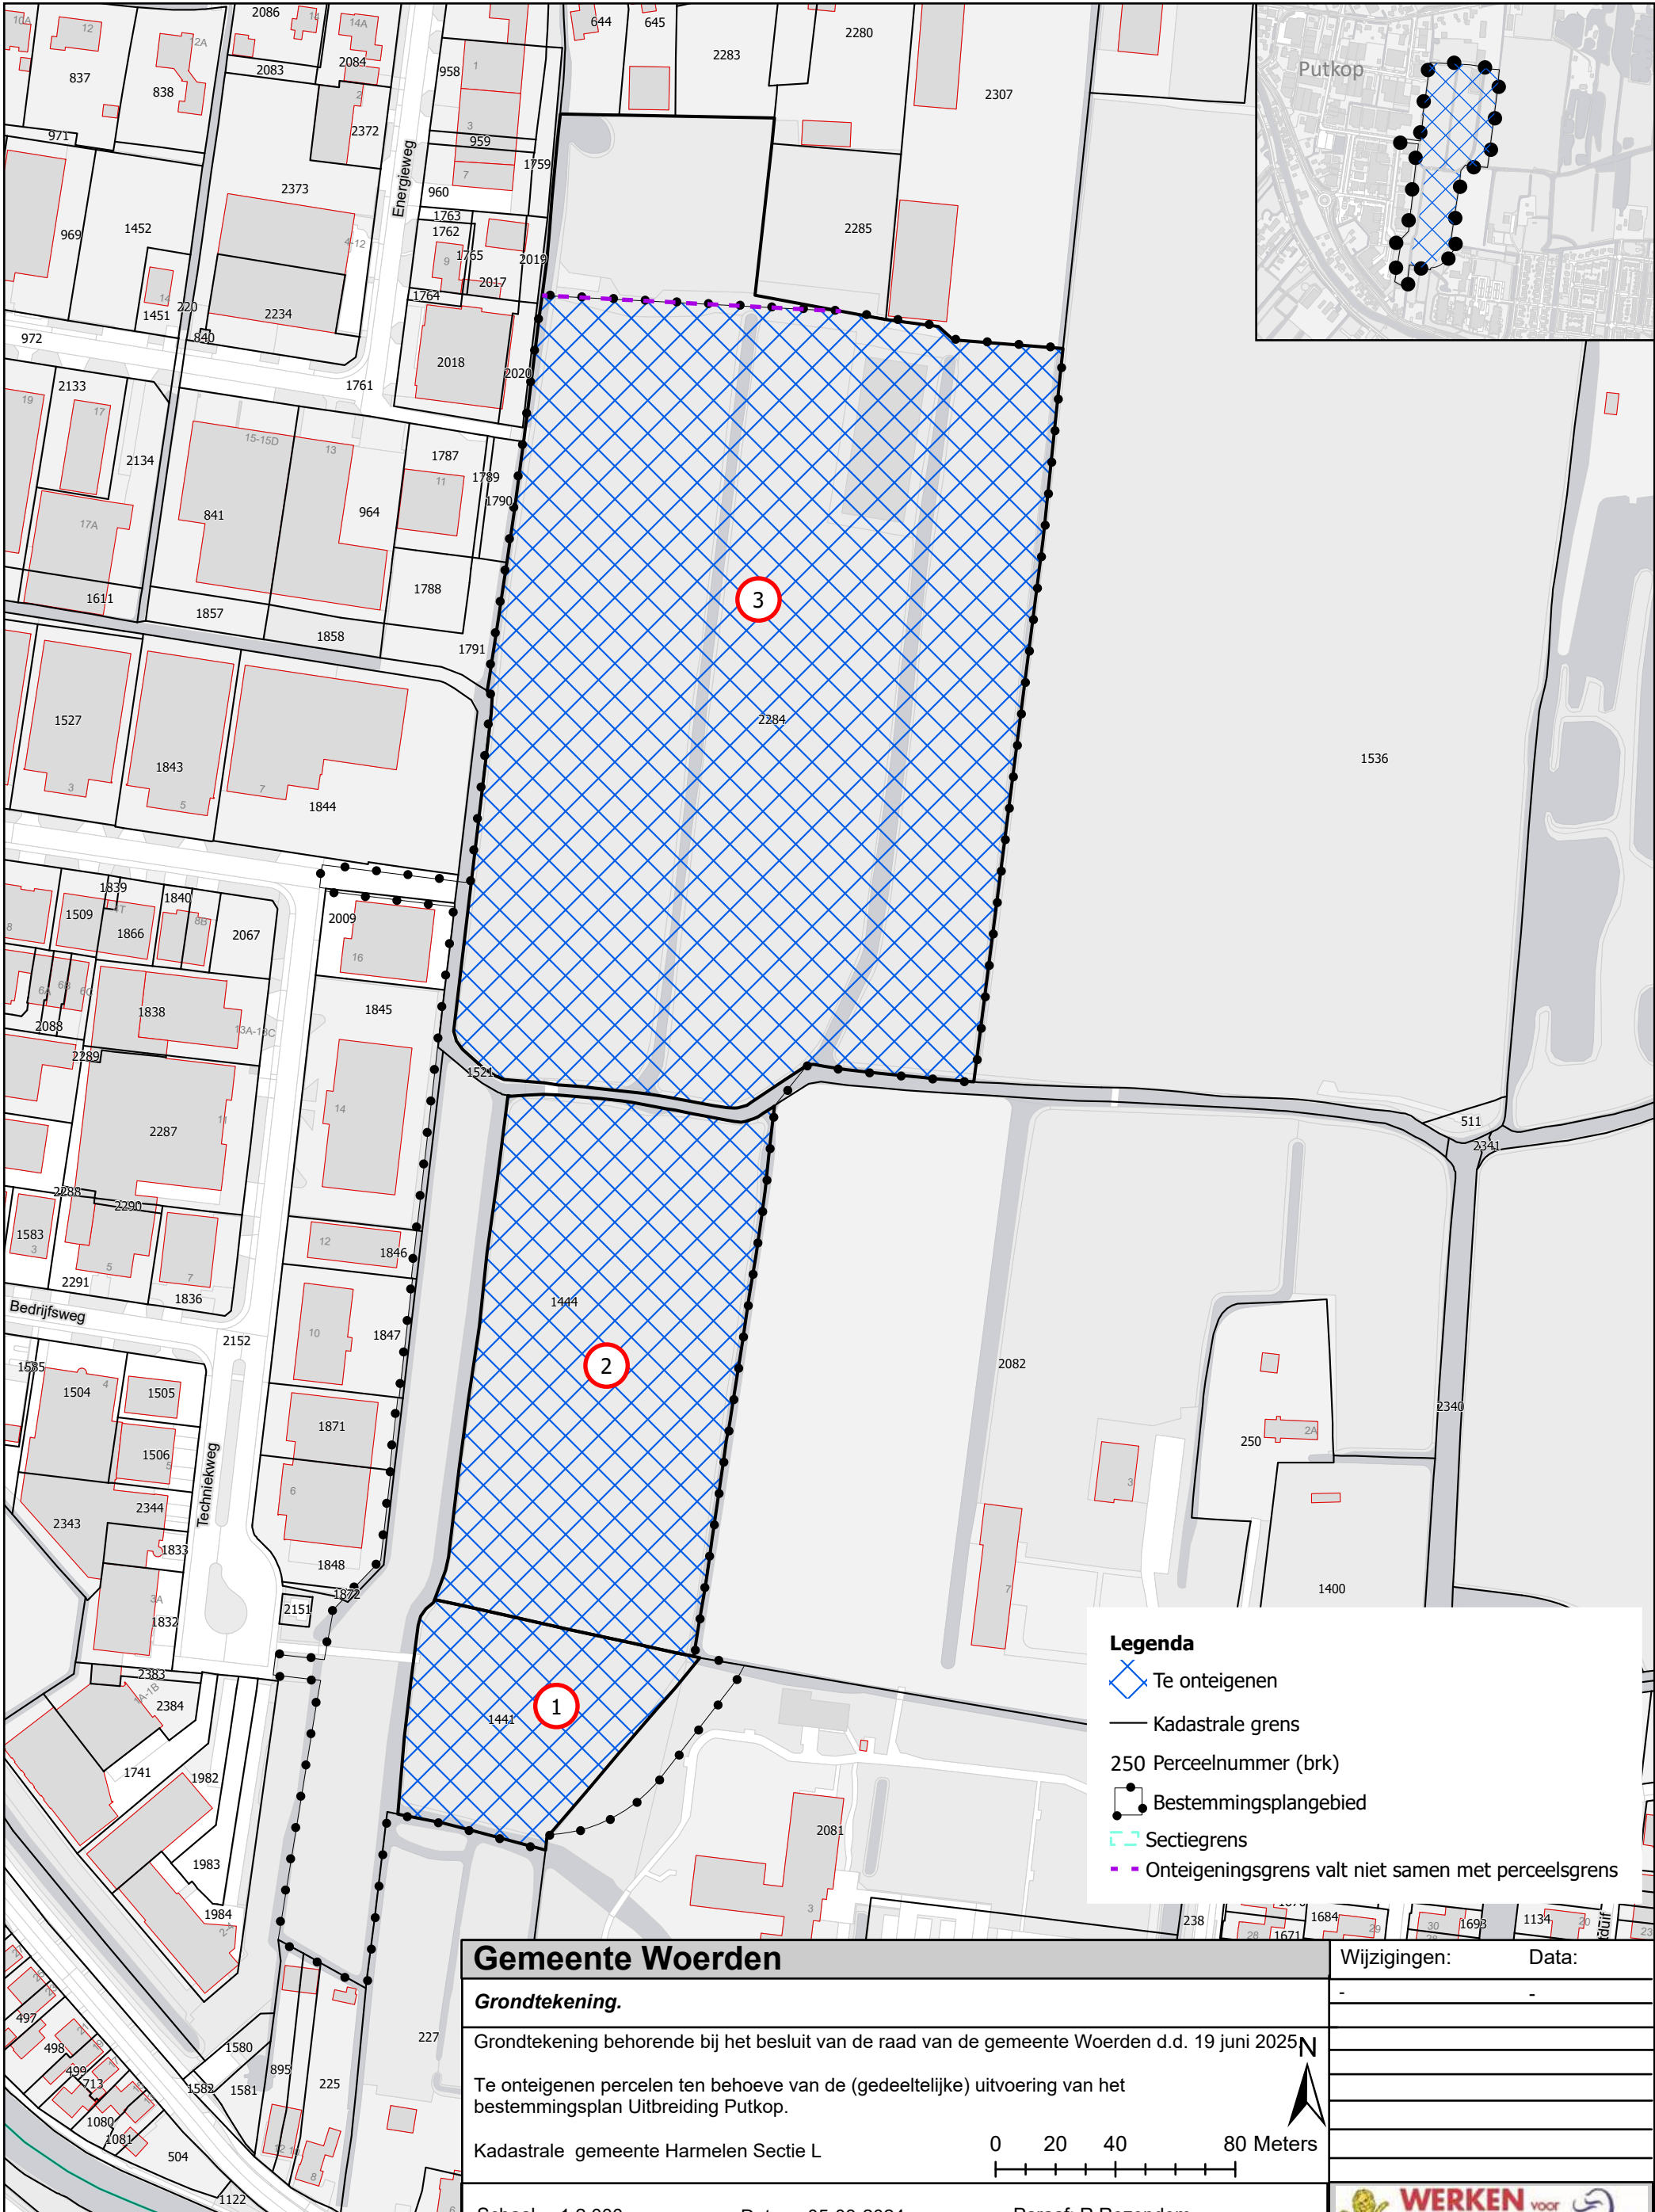

Legenda

Te onteigenen

Kadastrale grens

250 Perceelnummer (brk)

Bestemmingsplangebied

Sectiegrens

Onteigeningsgrens valt niet samen met perceelsgrens

Gemeente Woerden			Wijzigingen:	Data:
Grondtekening.			-	-
Grondtekening behorende bij het besluit van de raad van de gemeente Woerden d.d. 19 juni 2025				
Te onteigenen percelen ten behoeve van de (gedeeltelijke) uitvoering van het bestemmingsplan Uitbreiding Putkop.				
Kadastrale gemeente Harmelen Sectie L				
Schaal 1:2.000				
Datum 05-03-2024				
Paraaf: R.Rozendom				
Archiefnummer: GEO2469				
Projectnummer : P21N070				
Formaat: 42,0 x 29.7 cm				
De gemeenten Oudewater en Woerden werken samen. De organisatie van Woerden werkt voor beide zelfstandige gemeenten. Bezoek www.oudewater.nl of www.woerden.nl of bel 14 0348.				
Aan dit document kunnen geen rechten worden ontleend.				
Document Path: T:\geodesie\projecten\p21nxxx\P21N070\werkbestanden\13.Grondplan\Putkop\04.Tekeningen\Tekeningen_putkop\Tekeningen_putkop.aprx				

Dit document behoort bij het raadsbesluit van de gemeente Woerden d.d. 19 juni 2025

Mij bekend,
De griffier,

mevrouw Fransje E.H.M. Backerra

De voorzitter,

mevrouw Monique M. Bonsen-Lemmers



Team Gegevensbeheer, vakgroep Geo-informatie