


Behorend bij besluit: OLO3520079

Datum: 05 februari 2019

Namens het College van B&W van de gemeente Woerden:

Legenda

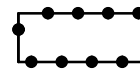


Plangebied

gemeente
WOERDEN



Besluitvlak

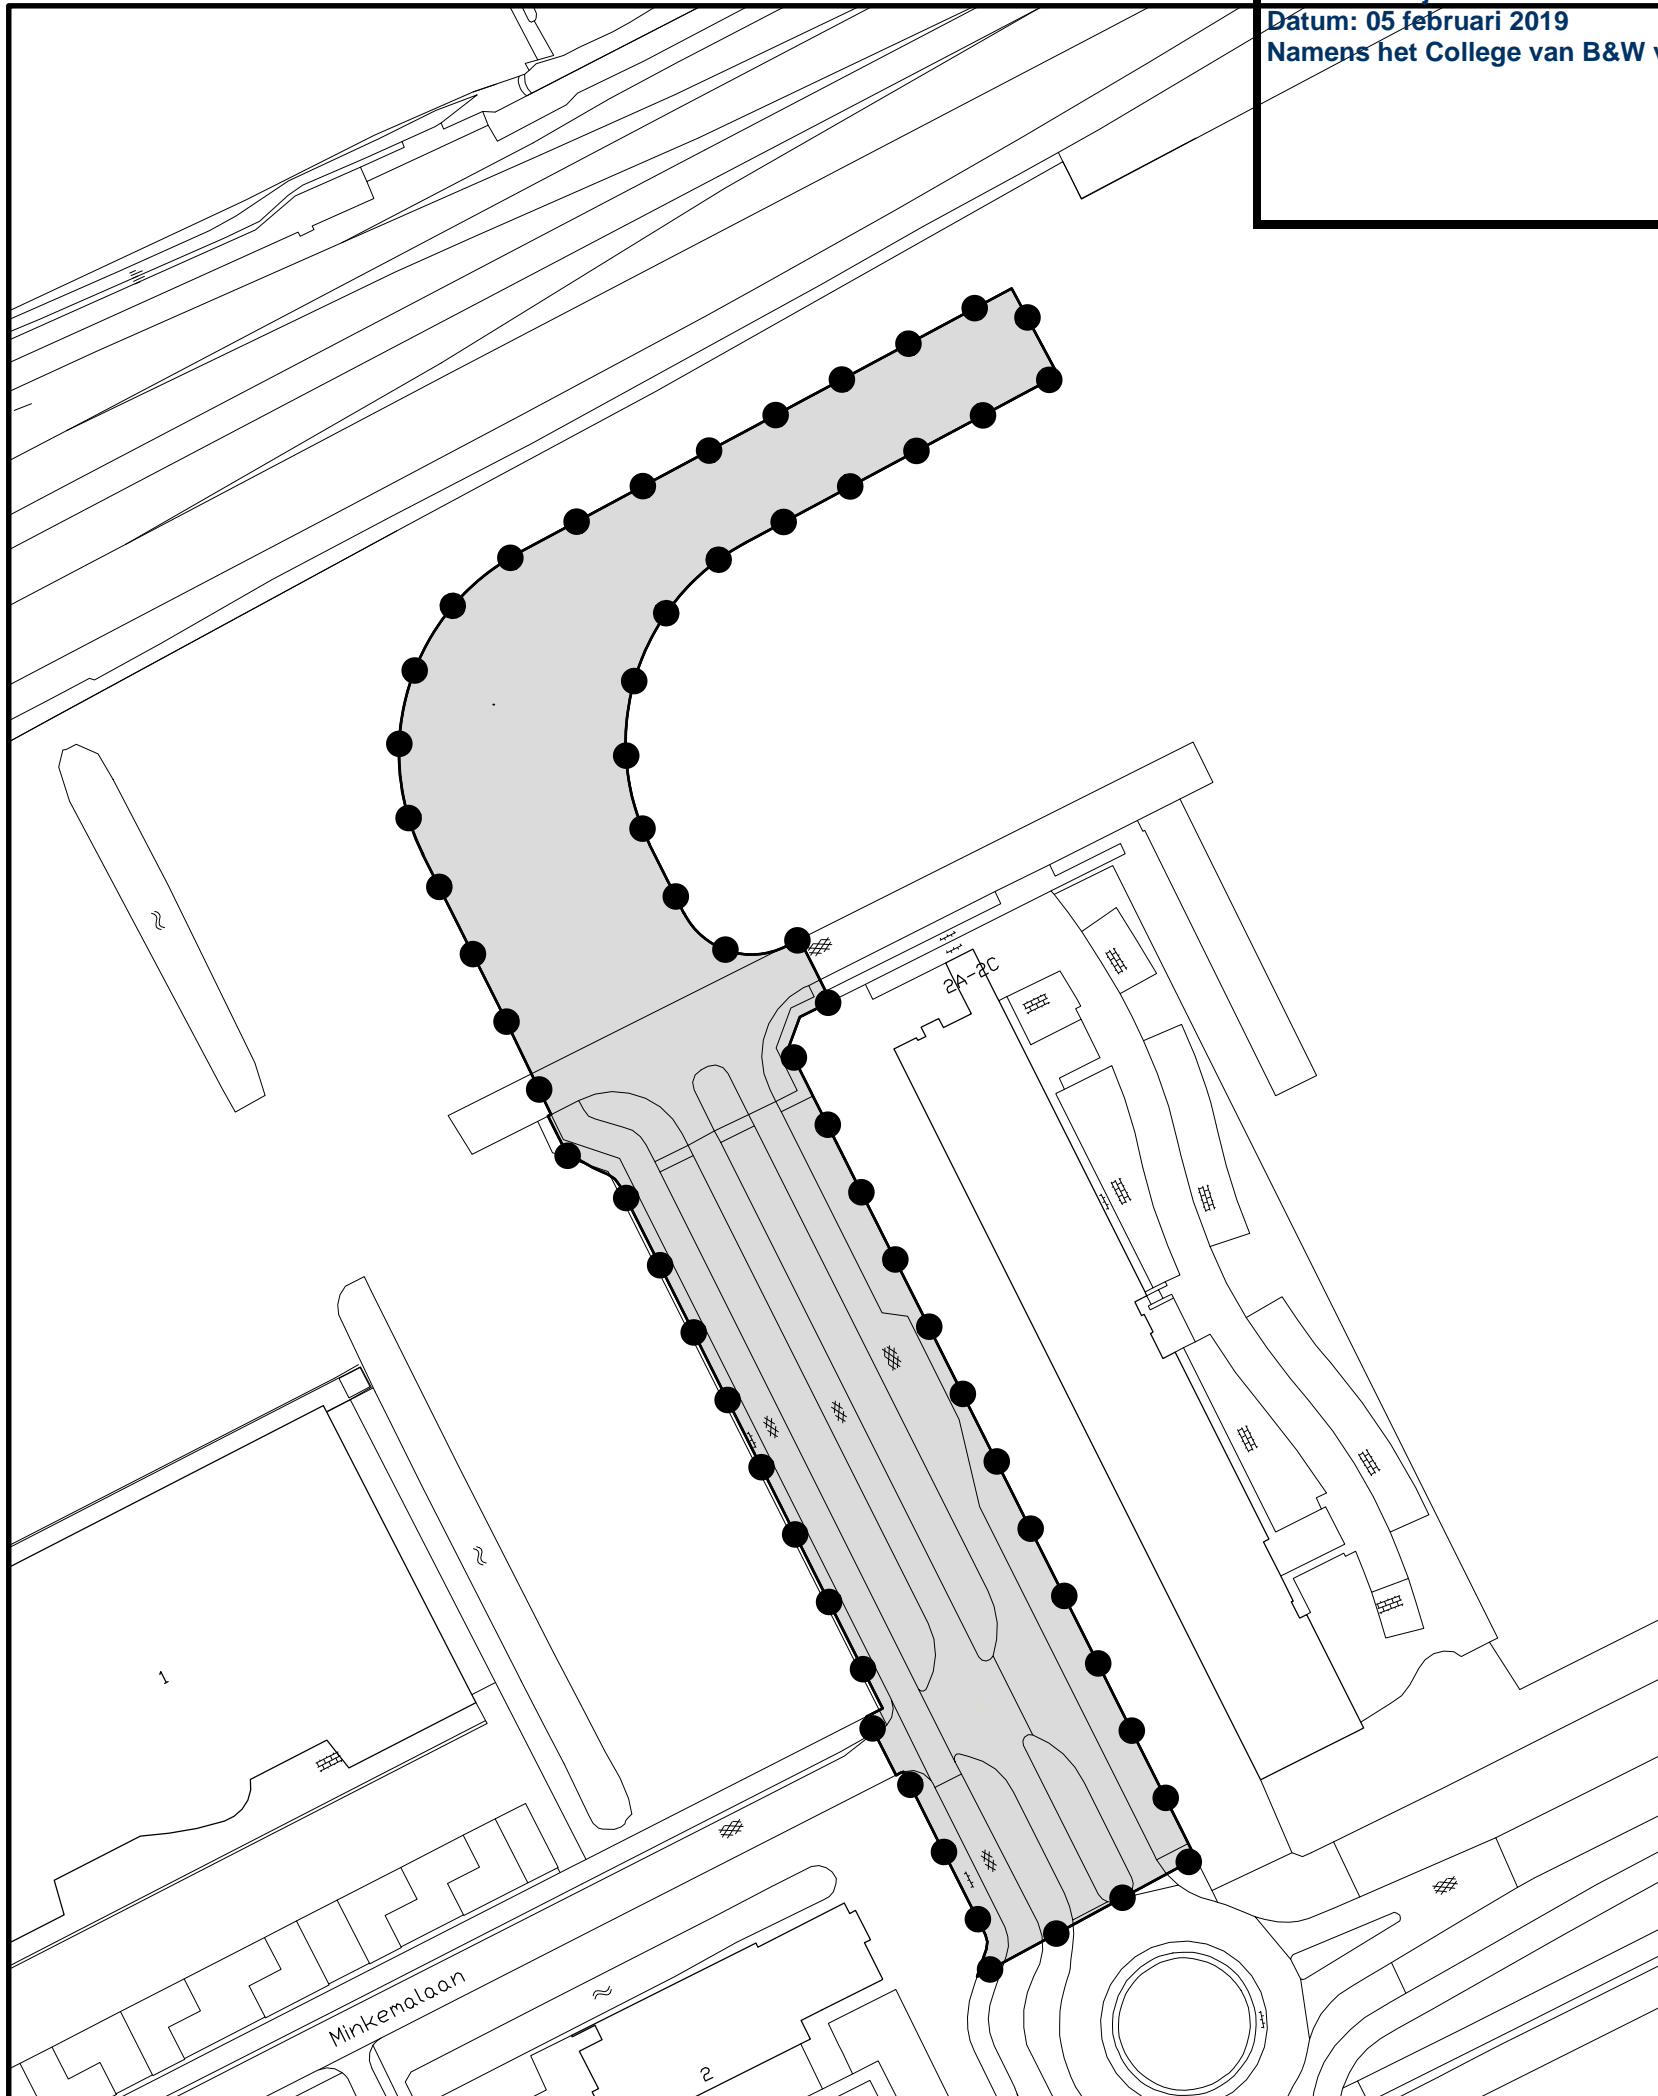

Ontwerp

OVERLEG

TERINZAGELEGGING
ONTWERP

VASTGESTELD

GEWIJZIGD

Gemeente Woerden

Ruimtelijke onderbouwing

Ontsluitingsweg Snellerpoort

IDN

NL.IMRO.0632.Ontslwegsnellerp-oOW1

WERKNR. 618.104.10

FORMAAT A3

SCHAAL 1:1000

PROJECTMAP

DATUM 27 februari 2018

\\kc-filer\Project\618\104\10\3 Projectresultaat\verbeelding\dwg

GETEKEND gj

BESTAND
RO-RO-61810410-ON1.dwg

BLAD




KuiperCompagnons

Ruimtelijke Ordening, Stedenbouw, Architectuur, Landschap BV
City & Regional Planning, Urban Design, Architecture, Landscape

Postadres: Postbus 13042 3004 HA Rotterdam
Bezoekadres: Van Nelleweg 3042 3044 BC Rotterdam
Telefoon: 010 433 00 99

E-mail: kuijer@kuijer.nl
Internet: www.kuijer.nl

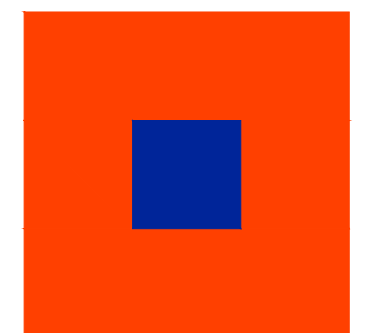

DATUM PLOT 15-3-2018
USER GJacobson