



Besluitgebied

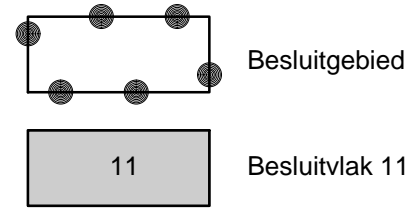

VERKLARINGEN

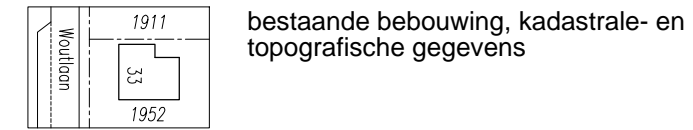

Vastgesteld

- OVERLEG —
- TERINZAGELEGGING ONTWERP —
- VASTSTELLING —
- GEWIJZIGD —

Gemeente Woerden

Beheersverordening

Gemeente Woerden 2013


| | | |
|----------|-------------|---|
| IDN | | NL.IMRO |
| WERKNR. | 370.004.00 | FORMAAT A3 |
| SCHAAL | 1:500 | PROJECTMAP |
| DATUM | 30 mei 2013 | J:\370\004\003 Projectresultaat\Verbeelding\dwg |
| GETEKEND | nv | BESTAND |
| | | RO-BV-37000400-VB-VS02.dwg |
| | | BLAD |



KuiperCompagnons

Ruimtelijke Ordening, Stedenbouw, Architectuur, Landschap BV
City & Regional Planning, Urban Design, Architecture, Landscape

Postadres: Postbus 13060 3004 HB Rotterdam
Bezoekadres: Van Nelleweg 6060 3044 BC Rotterdam
Telefoon: 010 433 00 99
Fax: 010 404 56 69
E-mail: kuiper@kuiper.nl
Internet: www.kuiper.nl

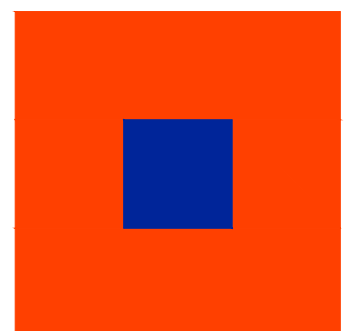

DATUM PLOT 5-4-2013
USER NVerburg