


CHALET
BESTAANDE DOORSNEDE

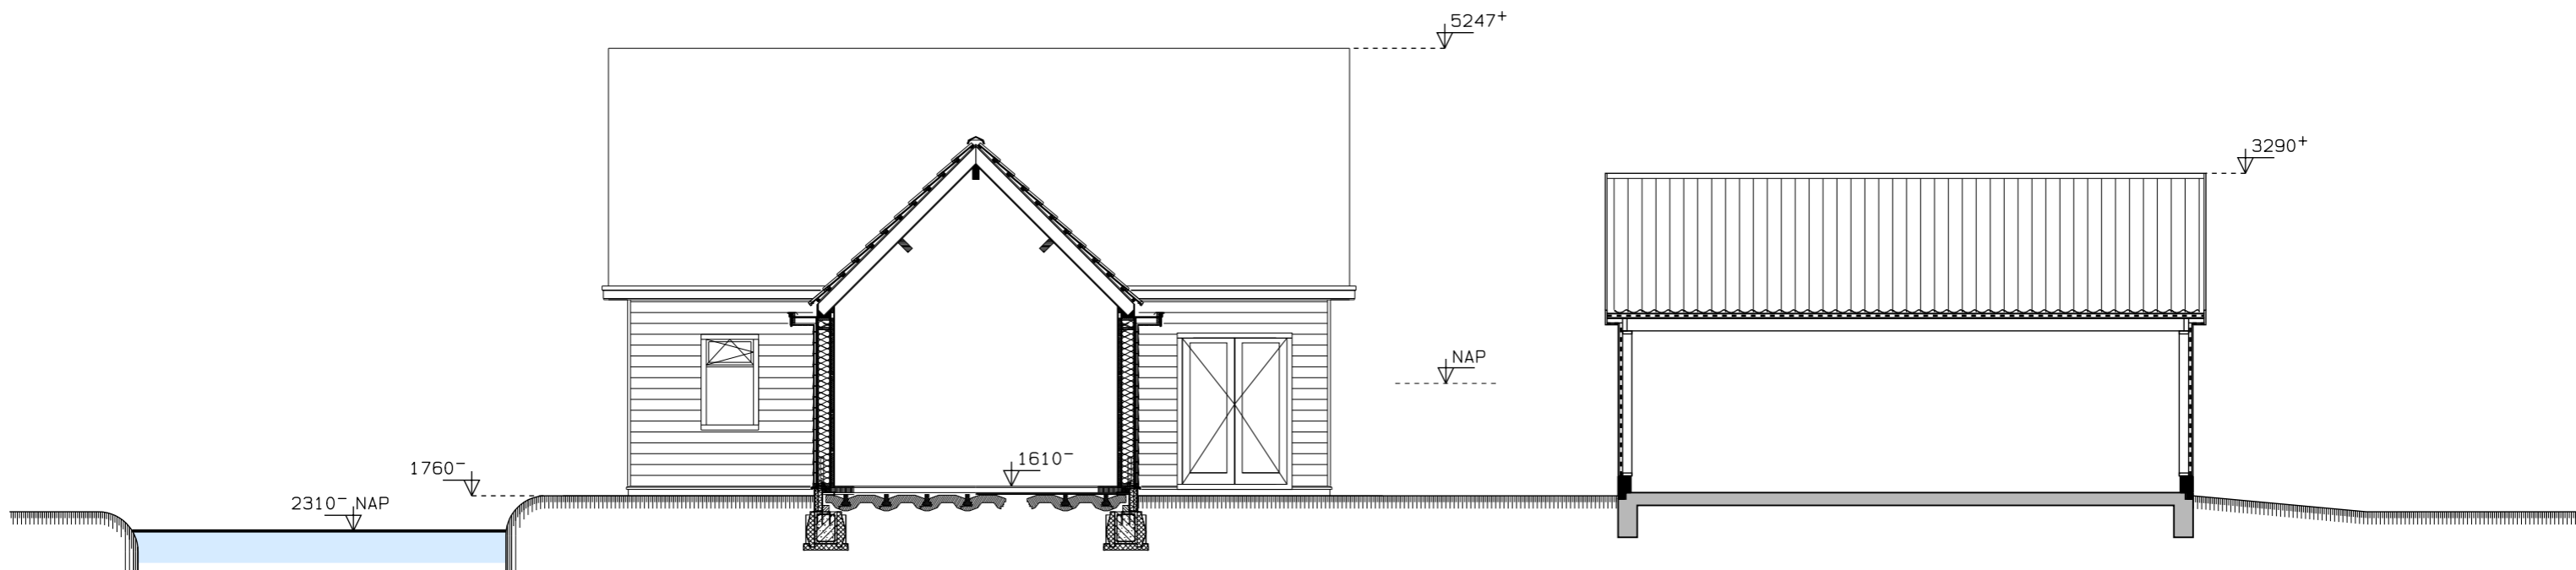

WONING
NIEUWE DOORSNEDE

SCHUUR

| | | | |
|---|-------------------------|---|---|
| D. D. | HANDTEK. OPDRACHTGEVER: | WERKNR. 1518 | BLADNR. 02 |
| PLAN VOOR HET BOUWEN VAN EEN WONING MET SCHUUR AAN DE BROEKERWEG 60 TE ZEGVELD | | OPDRACHTGEVER: DHR. J. W. A. VIANEN BROEKERWEG 60 3474 KH ZEGVELD | |
| | | datum: | getekend: |
| OMSCHRIJVING: DOORSNEDE BESTAANDE en NIEUWE TOESTAND | | get. | 16-06-2015 E. Wiltenburg |
| | | gew. | 17-06-2015 E. Wiltenburg |
| | | gew. | |
| | | gew. | |
| | | gew. | |
| | | gew. | |
| | | gew. | |
| | | gew. | |
|  | | OVERZICHT 44 3471 EE KAMERIK TEL: 06-46085488 info@erikwiltenburg.nl | SCHAAL: 1: 100 FORMAAT: A3 |