

BESTEMMINGSPLANKAART:

BROEKERWEG 60, ZEGVELD
(GEWIJZIGD FRAGMENT)

LEGENDA:

BESTEMMINGEN


W WONEN

AANDUIDINGEN (gebiedsaanduiding)

==== BURGERWONING

●●●● PLANGRENS

SCHAAL 1: 500

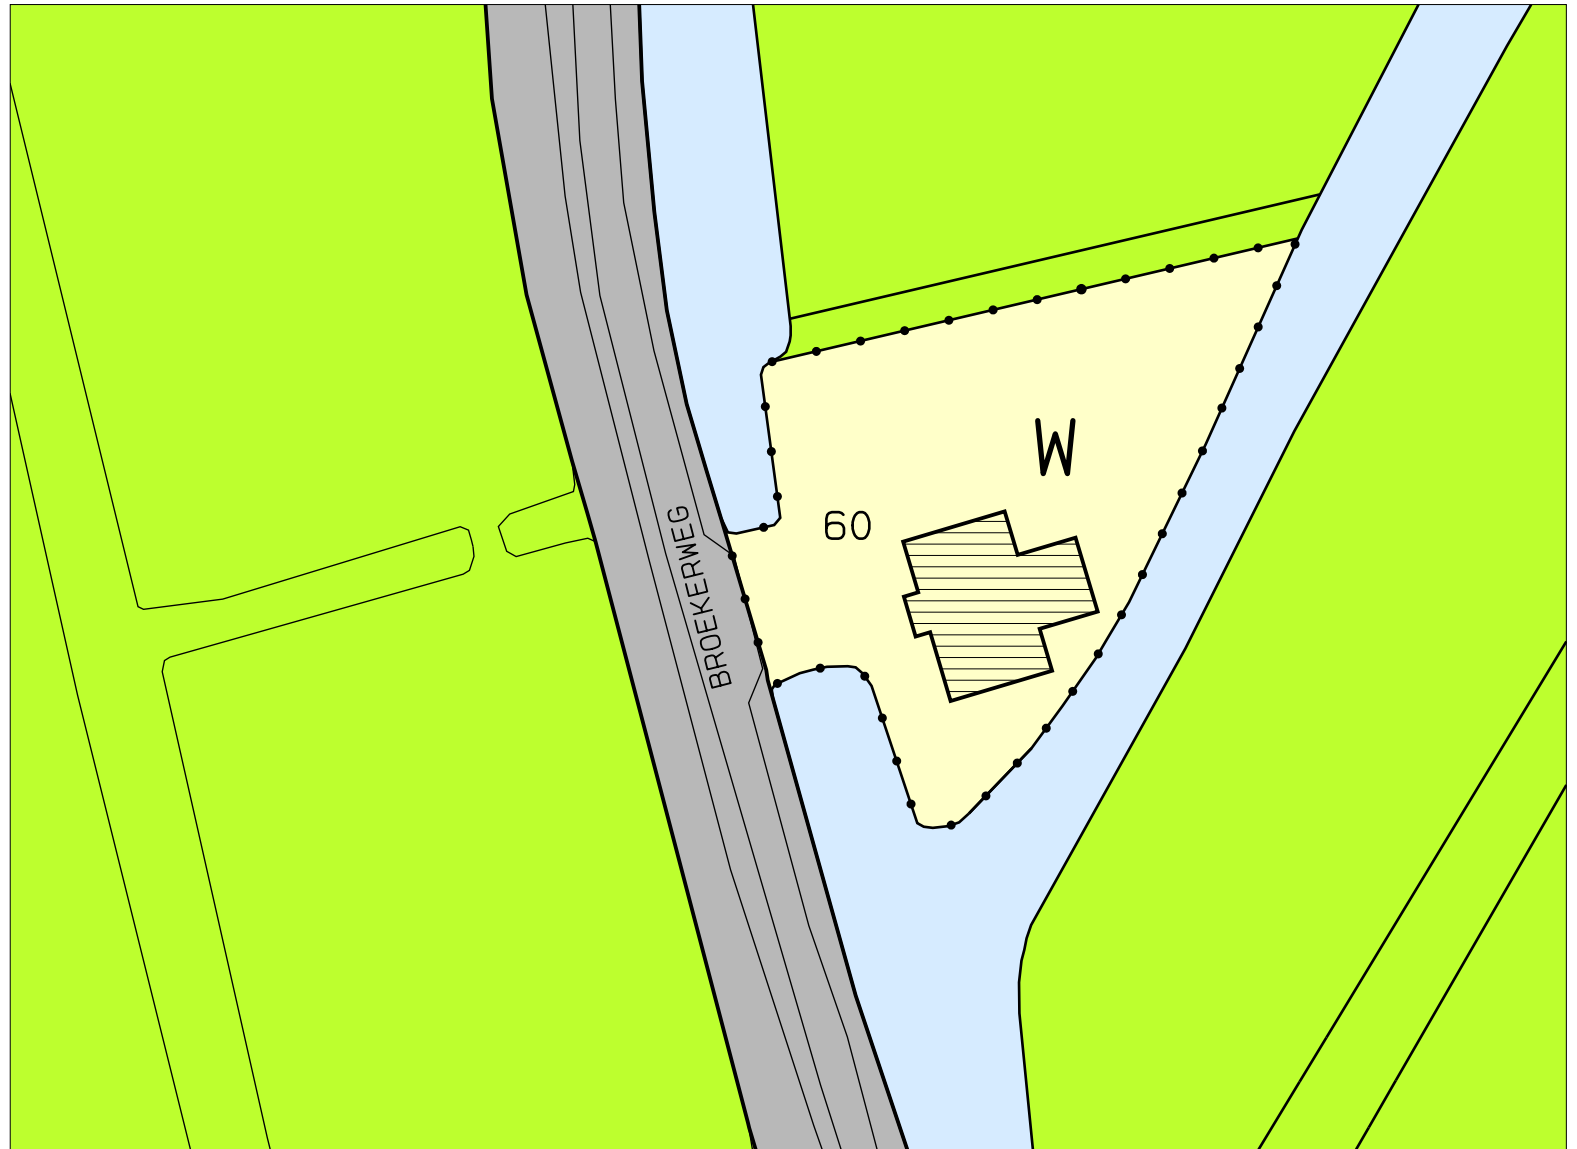

WIJZIGINGSPLAN AANDUIDINGSVLAK BROEKERWEG 60

OVERZICHT 44
3471 EE KAMERIK
TEL: 06-46085488
info@erikwiltenburg.nl

