


CHALET
BESTAANDE DOORSNEDE

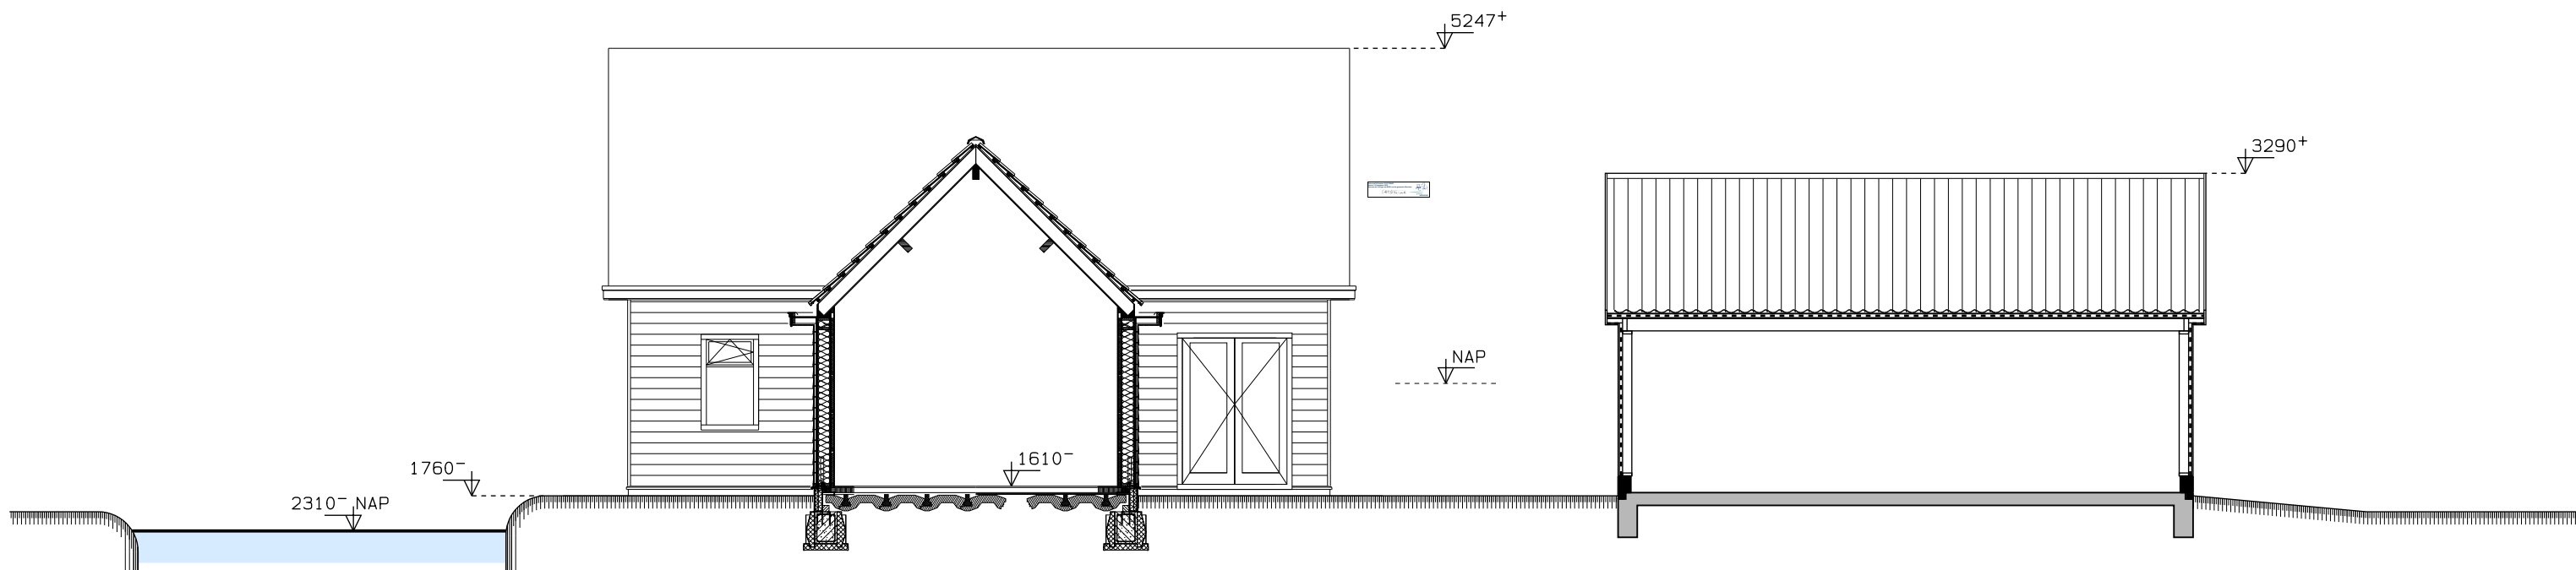

WONING
NIEUWE DOORSNEDE

SCHUUR

D. D.	HANDTEK. OPDRACHTGEVER:	WERKNR. 1518	BLADNR. 02
PLAN VOOR HET BOUWEN VAN EEN WONING MET SCHUUR AAN DE BROEKERWEG 60 TE ZEGVELD		OPDRACHTGEVER: DHR. J. W. A. VIANEN BROEKERWEG 60 3474 KH ZEGVELD	
		datum:	getekend:
OMSCHRIJVING: DOORSNEDE BESTAANDE en NIEUWE TOESTAND		get.	16-06-2015 E. Wiltenburg
		gew.	17-06-2015 E. Wiltenburg
		gew.	
		gew.	
		gew.	
		gew.	
		gew.	
		gew.	
OVERZICHT 44 3471 EE KAMERIK TEL: 06-46085488 info@erikwiltenburg.nl		SCHAAL: 1: 100	FORMAAT: A3

