

BESTEMMINGSPLANKAART:

**BROEKERWEG 60, ZEGVELD
(GEWIJZIGD FRAGMENT)**

LEGENDA:

BESTEMMINGEN


W WONEN

AANDUIDINGEN (gebiedsaanduiding)

===== BURGERWONING

●●●●● PLANGRENS

SCHAAL 1: 500

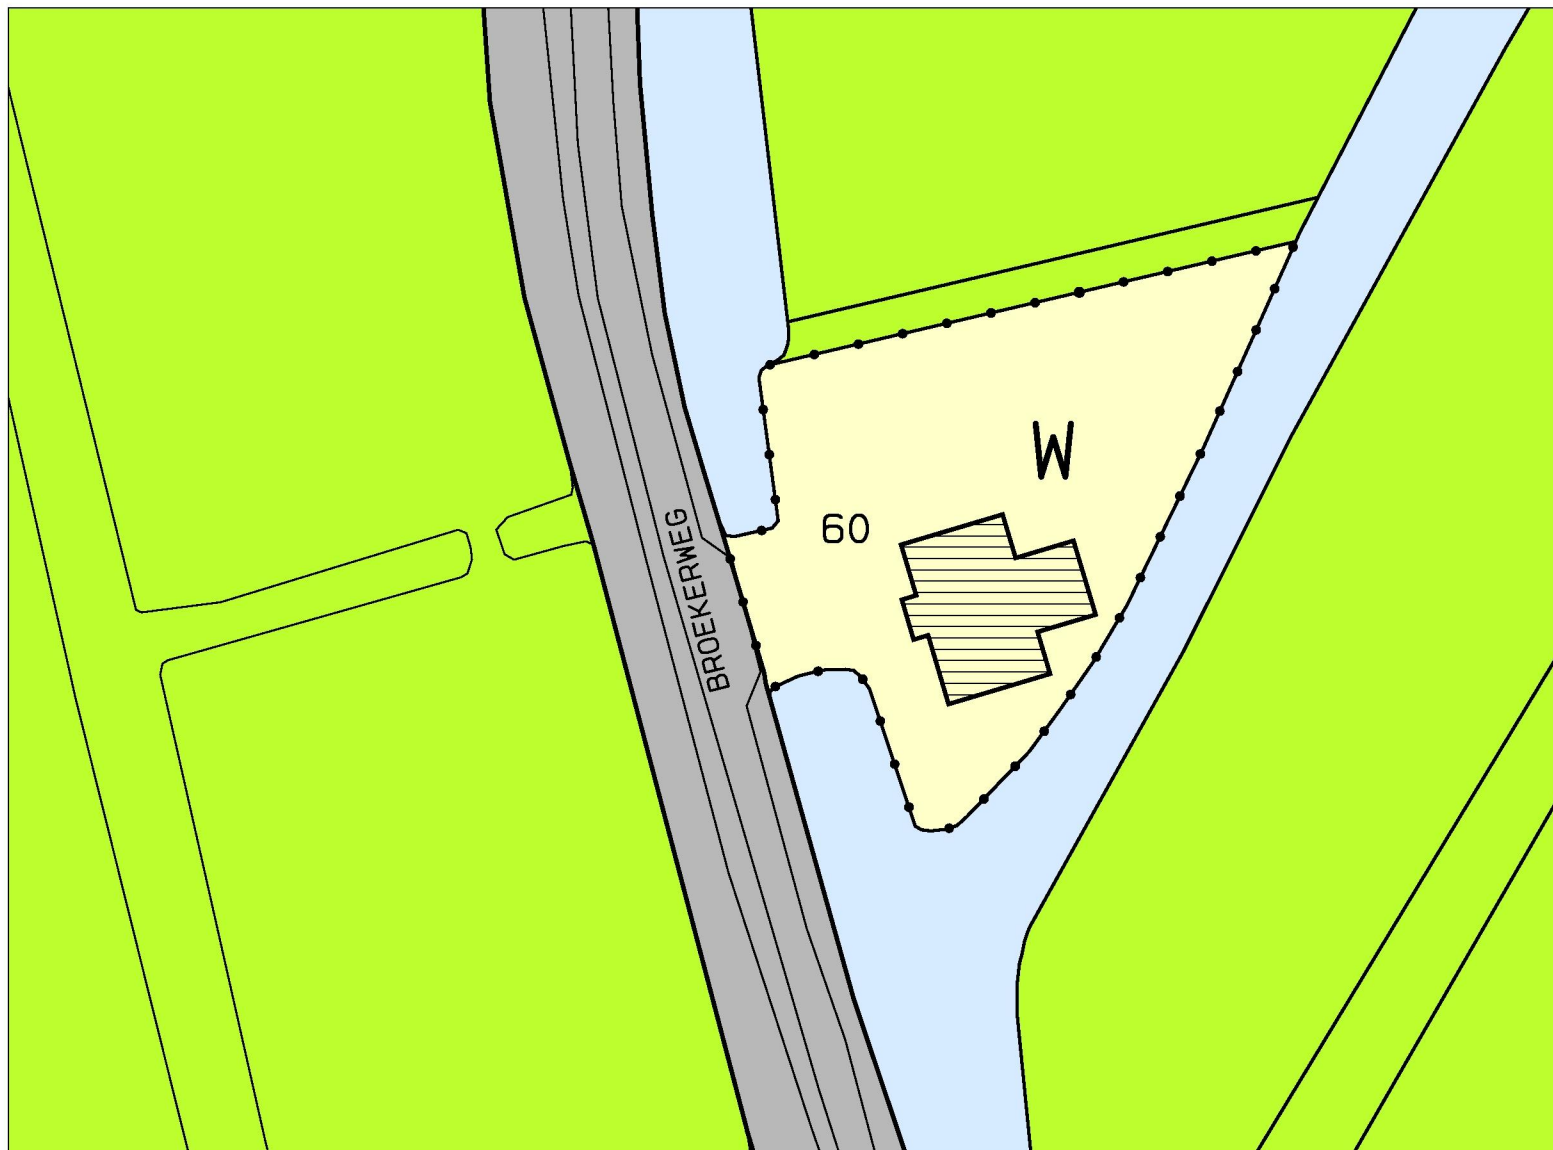

WIJZIGINGSPLAN AANDUIDINGSVLAK BROEKERWEG 60

OVERZICHT 44
3471 EE KAMERIK
TEL: 06-46085488
info@erikwiltenburg.nl

