Behorend bij besluit: OLO0816735
Datum: 9 oktober 2013
Namens B&W van de gemeente Woerden:

Westdam
tijdelijk douche toilet bij bushalte
romeins schip
huidige ligplaatsen handhaven
30 pp
water-/ meldsteiger 12 m
42 m
42 m
12 ligplaatsen
historische schepen
Emmakade
Eendrachtstraat
Havenstraat
Singel
4x10
3,5x10
13
1
2
24
3
23
6
7
13
1
1-1b
2
3
4
14

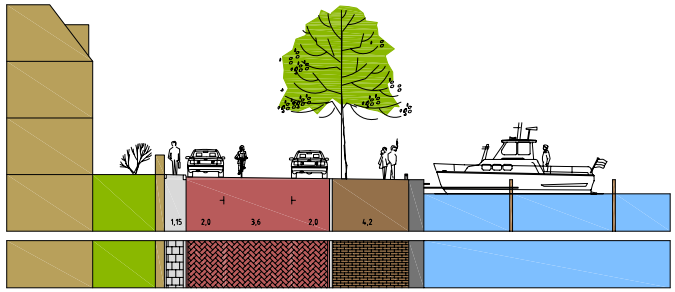

Binnenstad Woerden
haven
Definitief Ontwerp passantenhaven

getekend: M. Smits	per.:	datum: 18-4-13	schaal: 1:200/ 1:100	formaat: A0	blad 1 van 1 bladen
gecontroleerd: RB	per.:	datum: 18-4-13	tekeningnr: W0178d03		

Afdeling Realisatie en Beheer, Dijkerlijsse 14, Postbus 45, 3440 AA Woerden, T: 0348 428911, F: 0348 424100, I: www.woerden.nl
© copyright gemeente Woerden.