


12000


6000

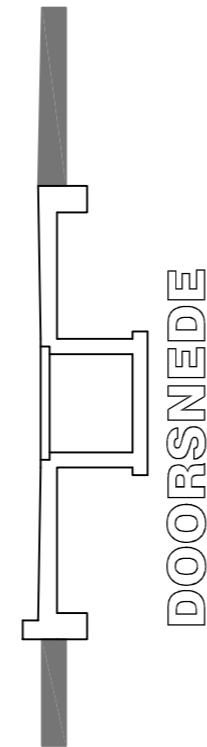

DOORSNEDE



ACHTERWAND

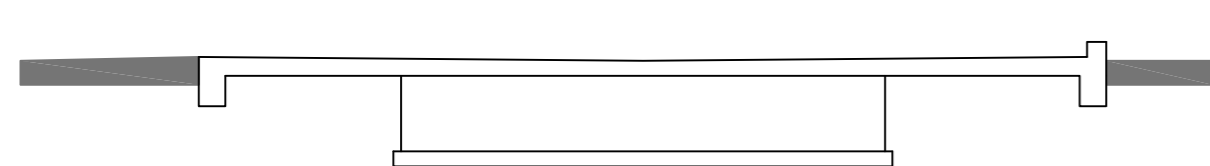


DOORSNEDE

200+
peil
650-
1200-




RECHTER ZIJWAND

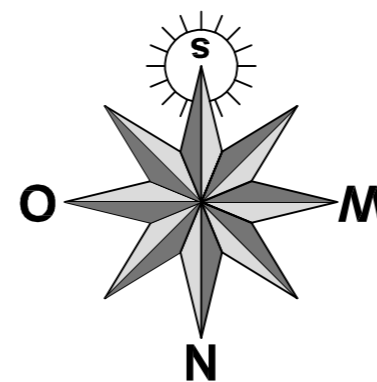


SITUATIE

gemeente Woerden (Zegveld)
sectie G nr. 159
schaal 1:2000

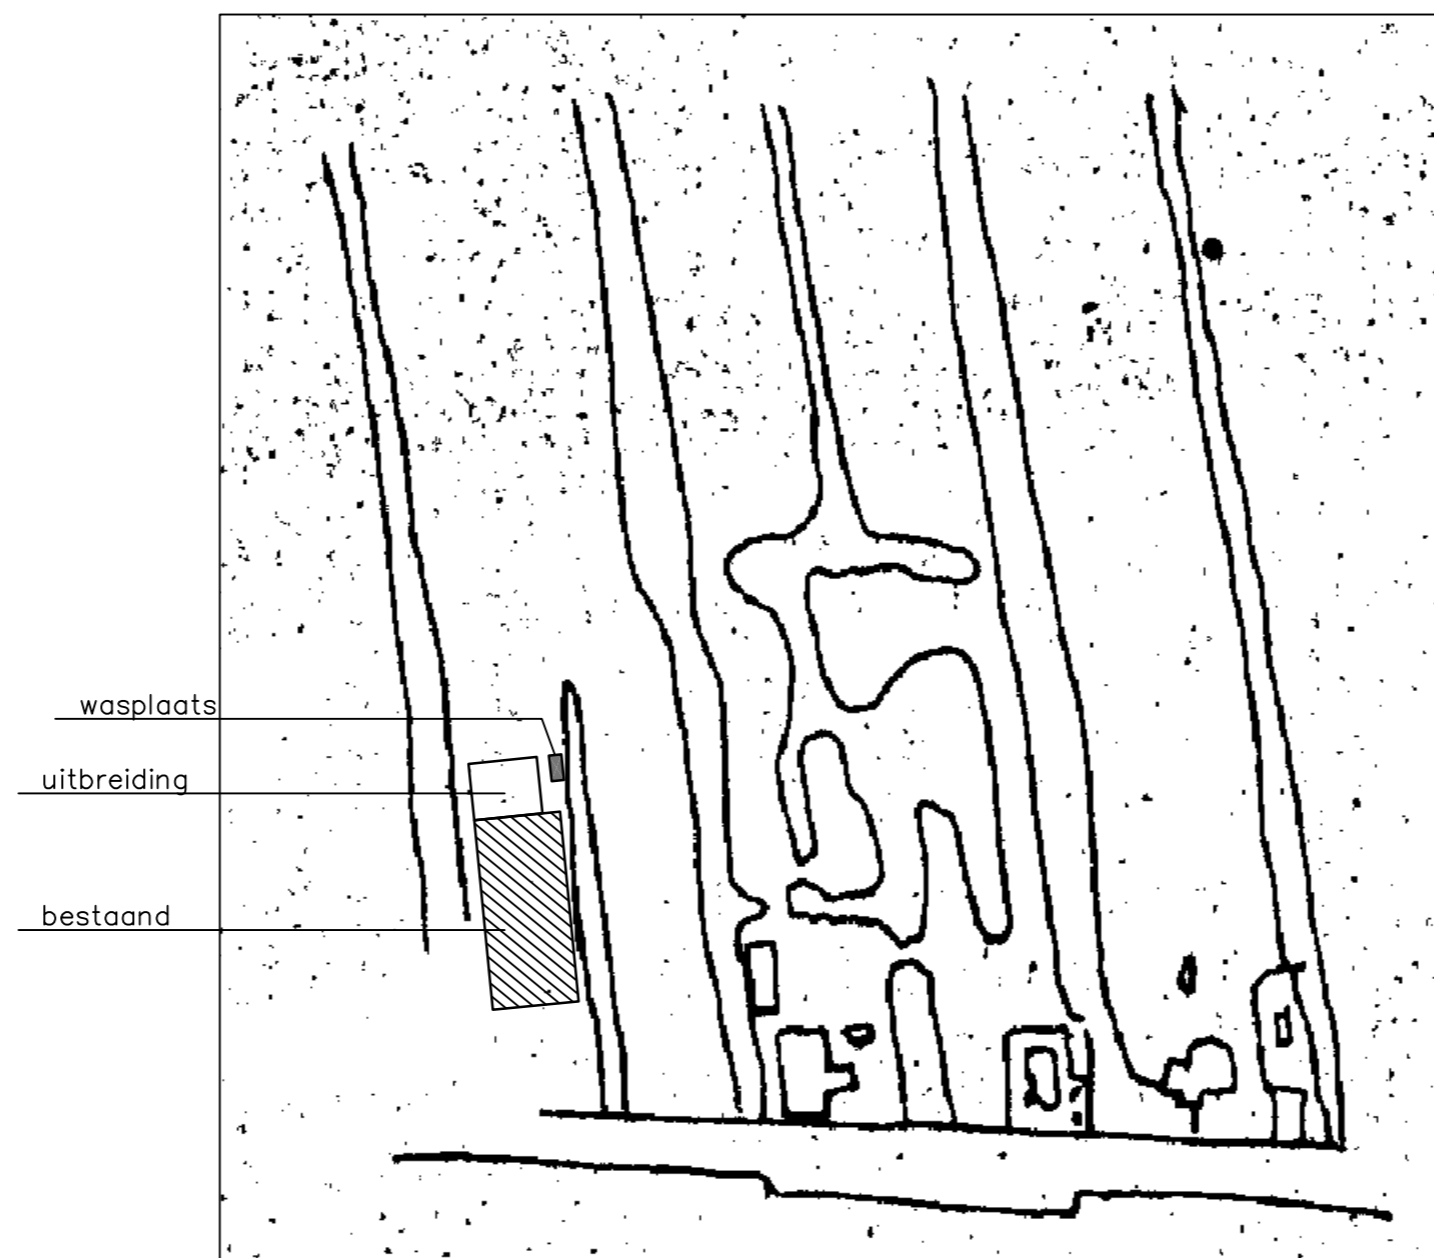

RENVOOI

vloer	beton	grijs
wanden	beton	grijs

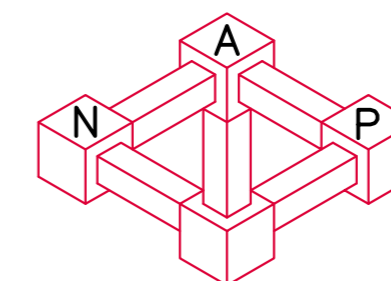

BOUWKUNDIGBURO

Elzenlaan 27
3474 KN Zegveld
tel. 0348-691845
bouwkundigburo.nap@casema.nl

Werk: Nieuwbouw wasplaats op het perceel
Hoofweg 149 te Zegveld
OMGEVINGSVERGUNNINGSAANVRAAG

Datum : 19-09-2016	Schaal: 1:100	Formaat: A2
Gewijzigd:	C:	F:
A: 20-9-2018	D:	G:
B:	E:	H:

Opdrachtgever:
Coop. werktuigen vereniging
ONS BELANG
p/a Rondweg 17
3474 KD Zegveld
tel. 0348-691932

Werk nr:
1517

Blad nr:
3A