



Behorend bij besluit: OLO3287625
Datum: 09 oktober 2018
Namens het College van B&W van de gemeente Woerden:



C.H.C./d.B.K. - van de

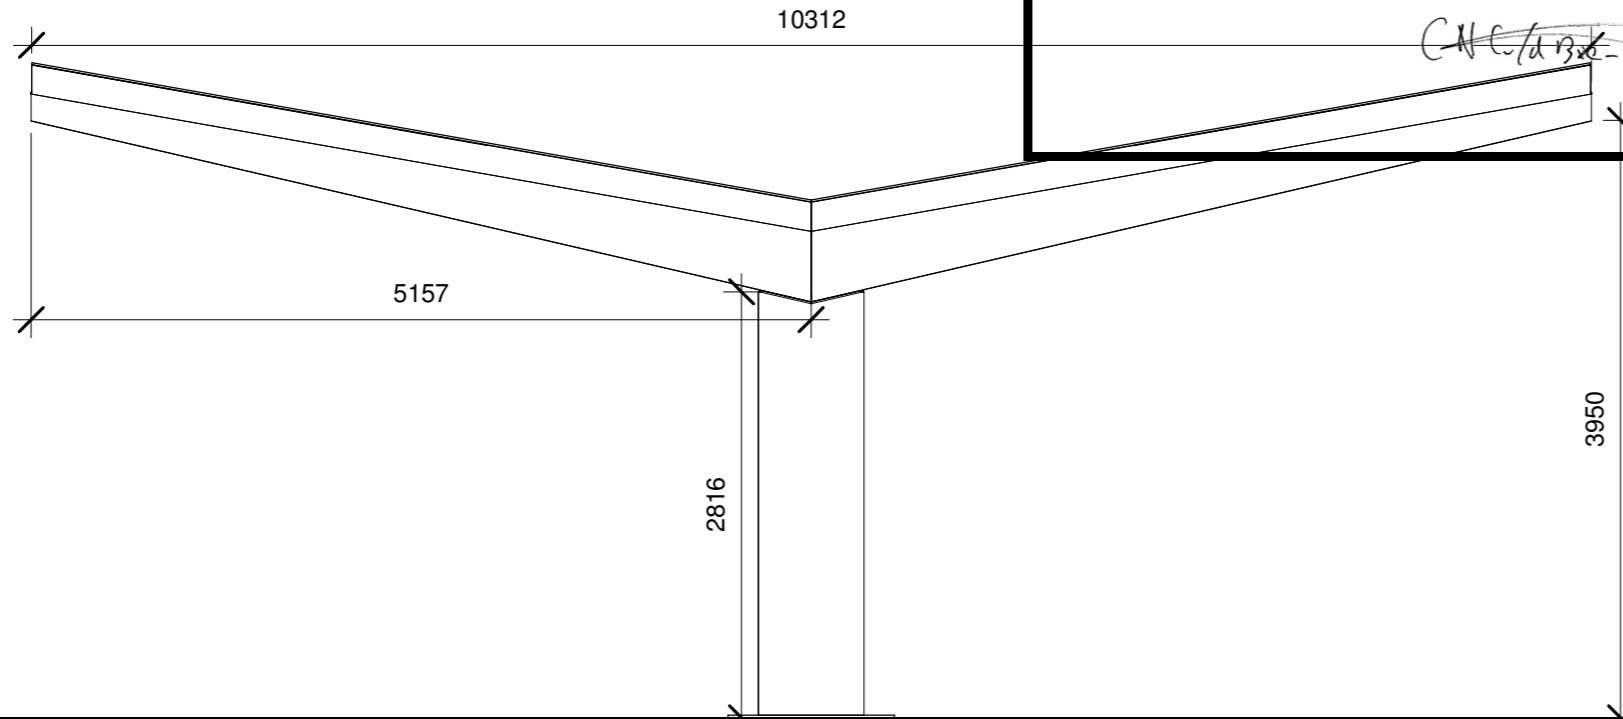

AANZICHT KORTE ZIJDE

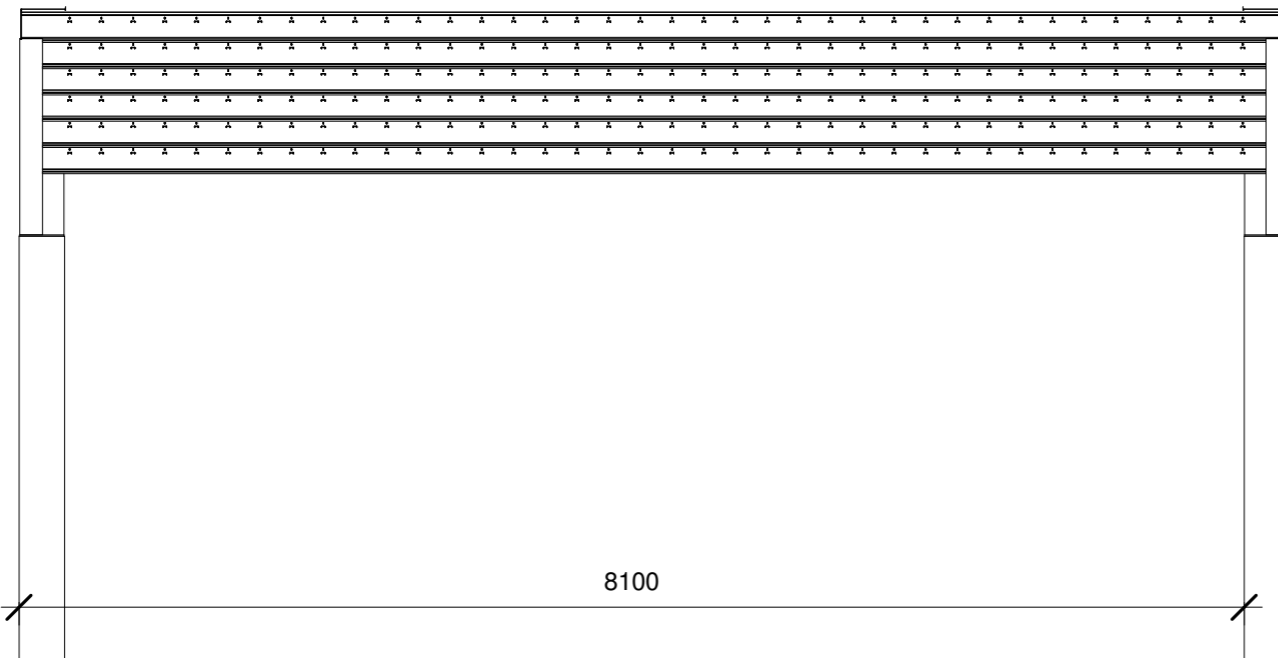

AANZICHT LANGE ZIJDE

DEFINITIEF ONTWERP
AANZICHT CARPORTS
LIDL WINKEL AAN DE IEPENLAAN 1A TE WOERDEN
in opdracht van: LIDL Nederland GmbH

getekend GvR
schaal 1:50
datum 26-04-2017
gewijzigd -
blad TER+CAR_A02

