


DOORSNEDE WONING-SLOOT-MIJZIJDE-KAMERIKSE WETERING

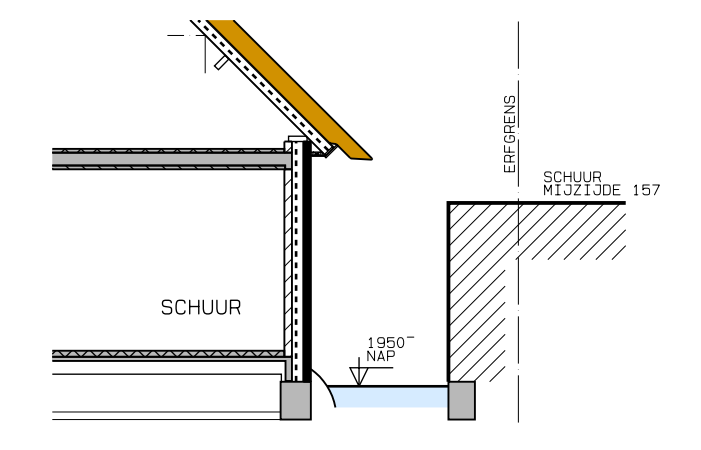

DOORSNEDE SCHUUR-SLOOT-SCHUUR MIJZIJDE 157

D. D.	HANDTEK. OPDRACHTGEVER:	WERKNR.	BLADNR.
		1442	15
PLAN VOOR HET VERNIEUWEN VAN DE WONING MET SCHUUR AAN DE MIJZIJDE 156 TE KAMERIK		OPDRACHTGEVER: DHR. M. J. M. BOERS MIJZIJDE 84 3471 GR KAMERIK	datum: 01-03-2016 getekend: E. Wiltenburg
OMSCHRIJVING: AANVRAAG OMGEVINGSVERGUNNING		NIEUWE SITUATIE DRSN. WONING RIJCHTING WETERING DRSN. SCHUUR RI. MIJZIJDE 157	gbw. 21-03-2016 E. Wiltenburg
		OVERZICHT 44 3471 EE KAMERIK TEL: 06-46085488 info@erikwiltenburg.nl	gbw.
		SCHAAL: 1: 200-1: 100	FORMAAT: A1
		gbw.	
		gbw.	