


BESTAANDE BERM

MIJZIJDE

BESTAANDE BERM


KAMERIKSE WETERING

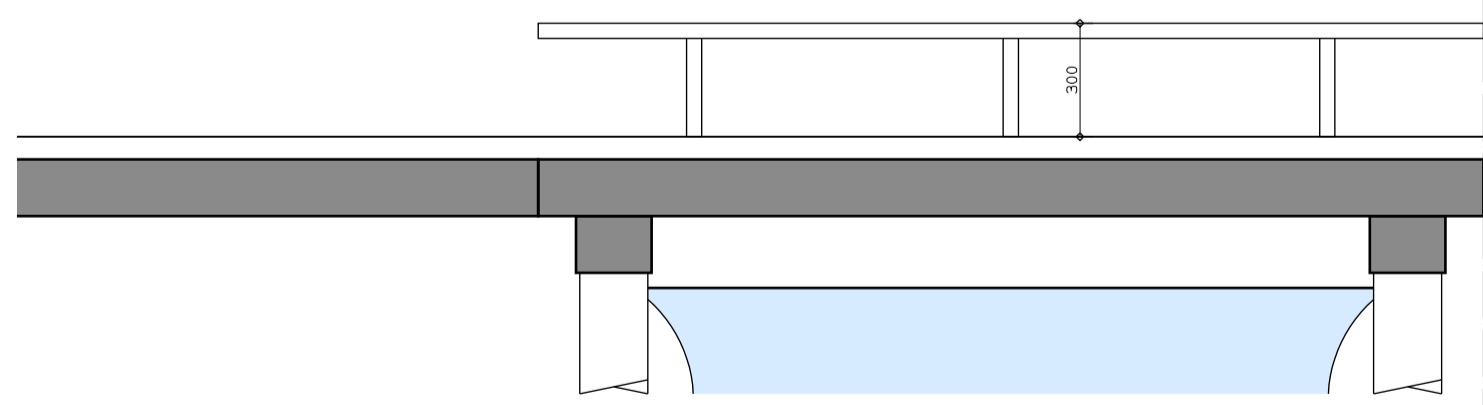

DOORSNEDE T. P. V. BRUG

MIJZIJDE

KAMERIKSE WETERING

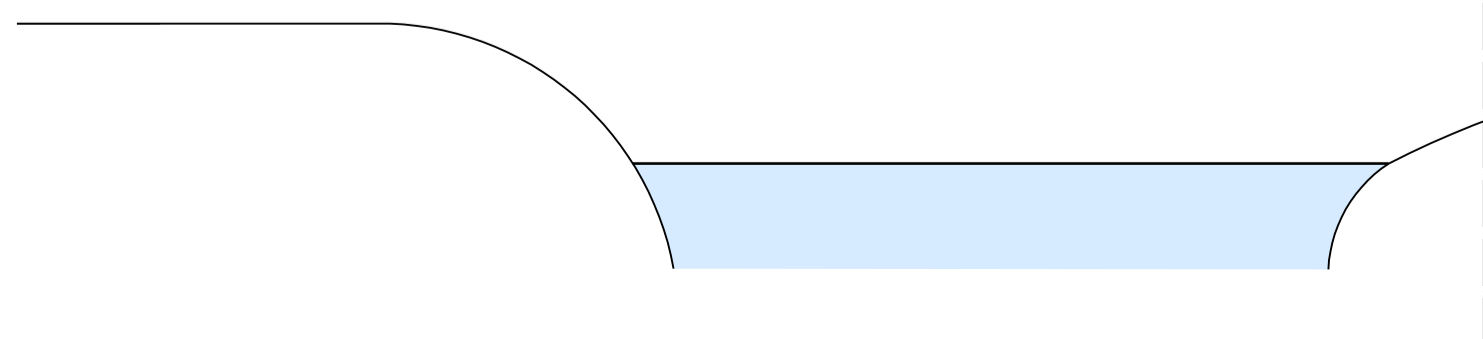

DOORSNEDE T. P. V. SLOOT

MIJZIJDE

KAMERIKSE WETERING

ERFRENS

D. D.	HANDTEK. OPDRACHTGEVER:	WERKNR.	BLADNR.
		1442	16
PLAN VOOR HET VERNIEUWEN VAN DE WONING MET SCHUUR AAN DE MIJZIJDE 156 TE KAMERIK	OPDRACHTGEVER: DHR. M. J. M. BOERS MIJZIJDE 84 3471 GR KAMERIK	gbt.	datum: 21-03-2016
		gbw.	getekend: E. Wiltenburg
		gbw.	
		gbw.	
OMSCHRIJVING: AANVRAAG OMGEVINGSVERGUNNING NIEUWE BRUG		gbw.	
		gbw.	
		gbw.	
		gbw.	
	OVERZICHT 44 3471 EE KAMERIK TEL: 06-46085488 info@erikwiltenburg.nl	SCHAAL:	FORMAAT:
		1:20	A1