




DETAIL 1

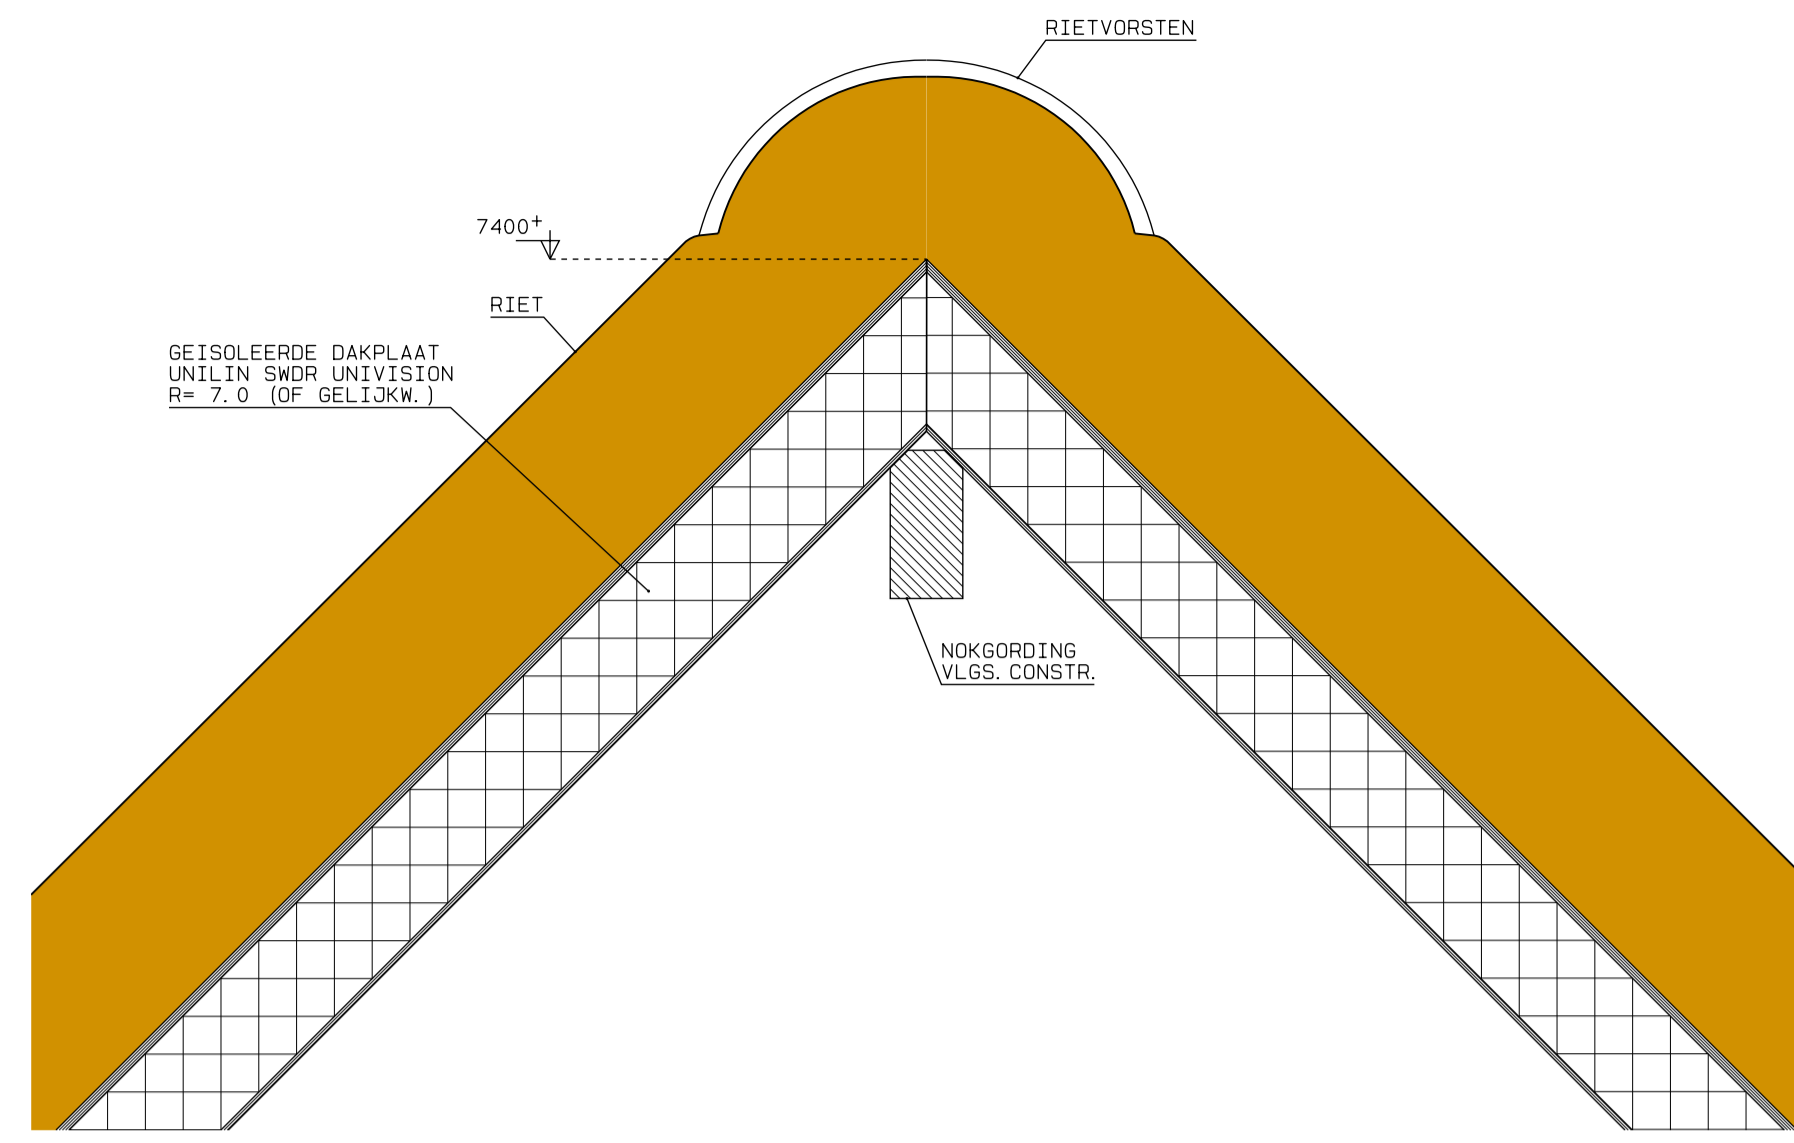


DETAIL 4

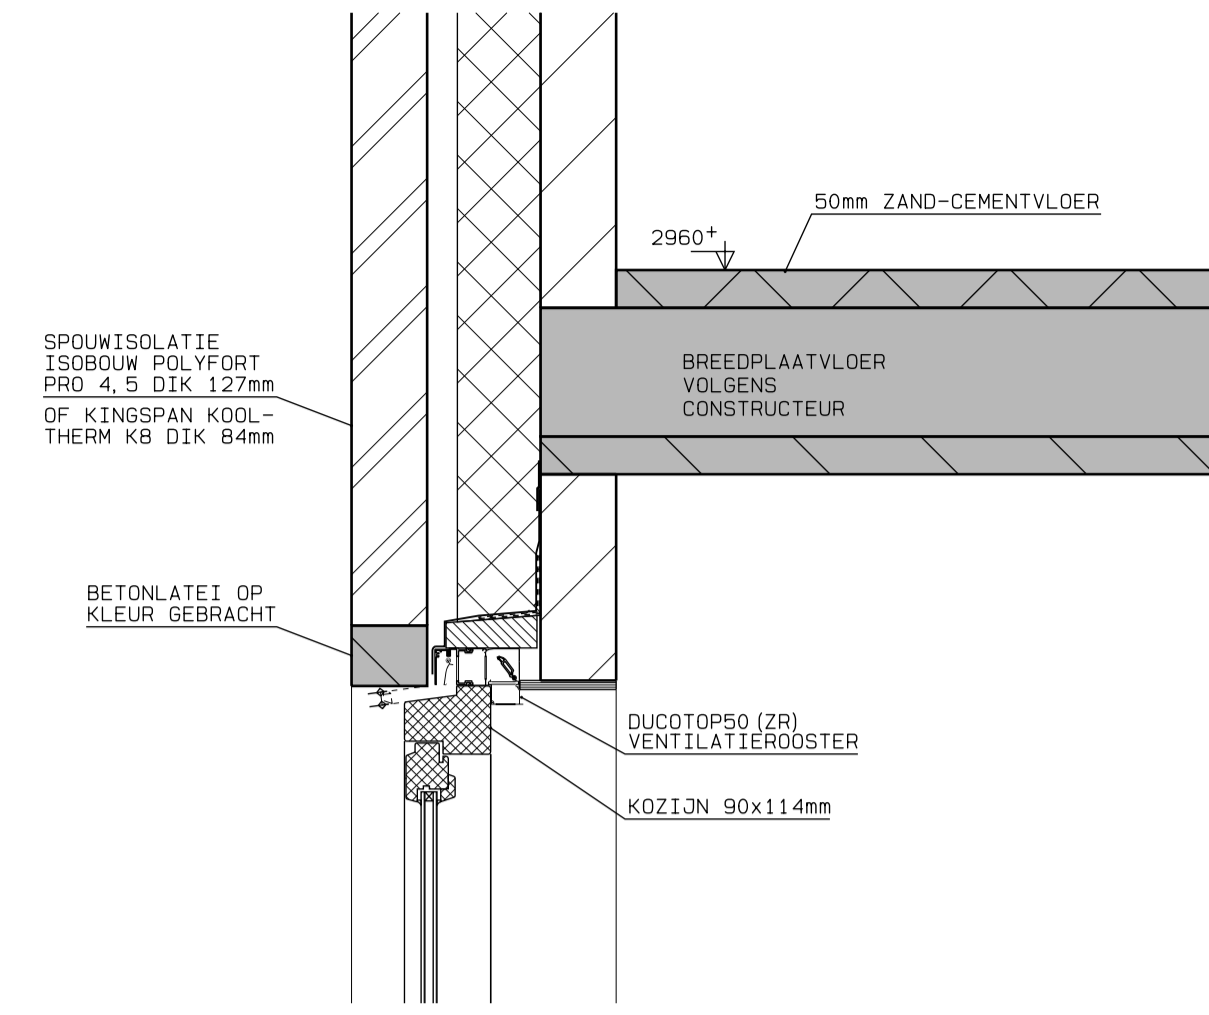


DETAIL 8

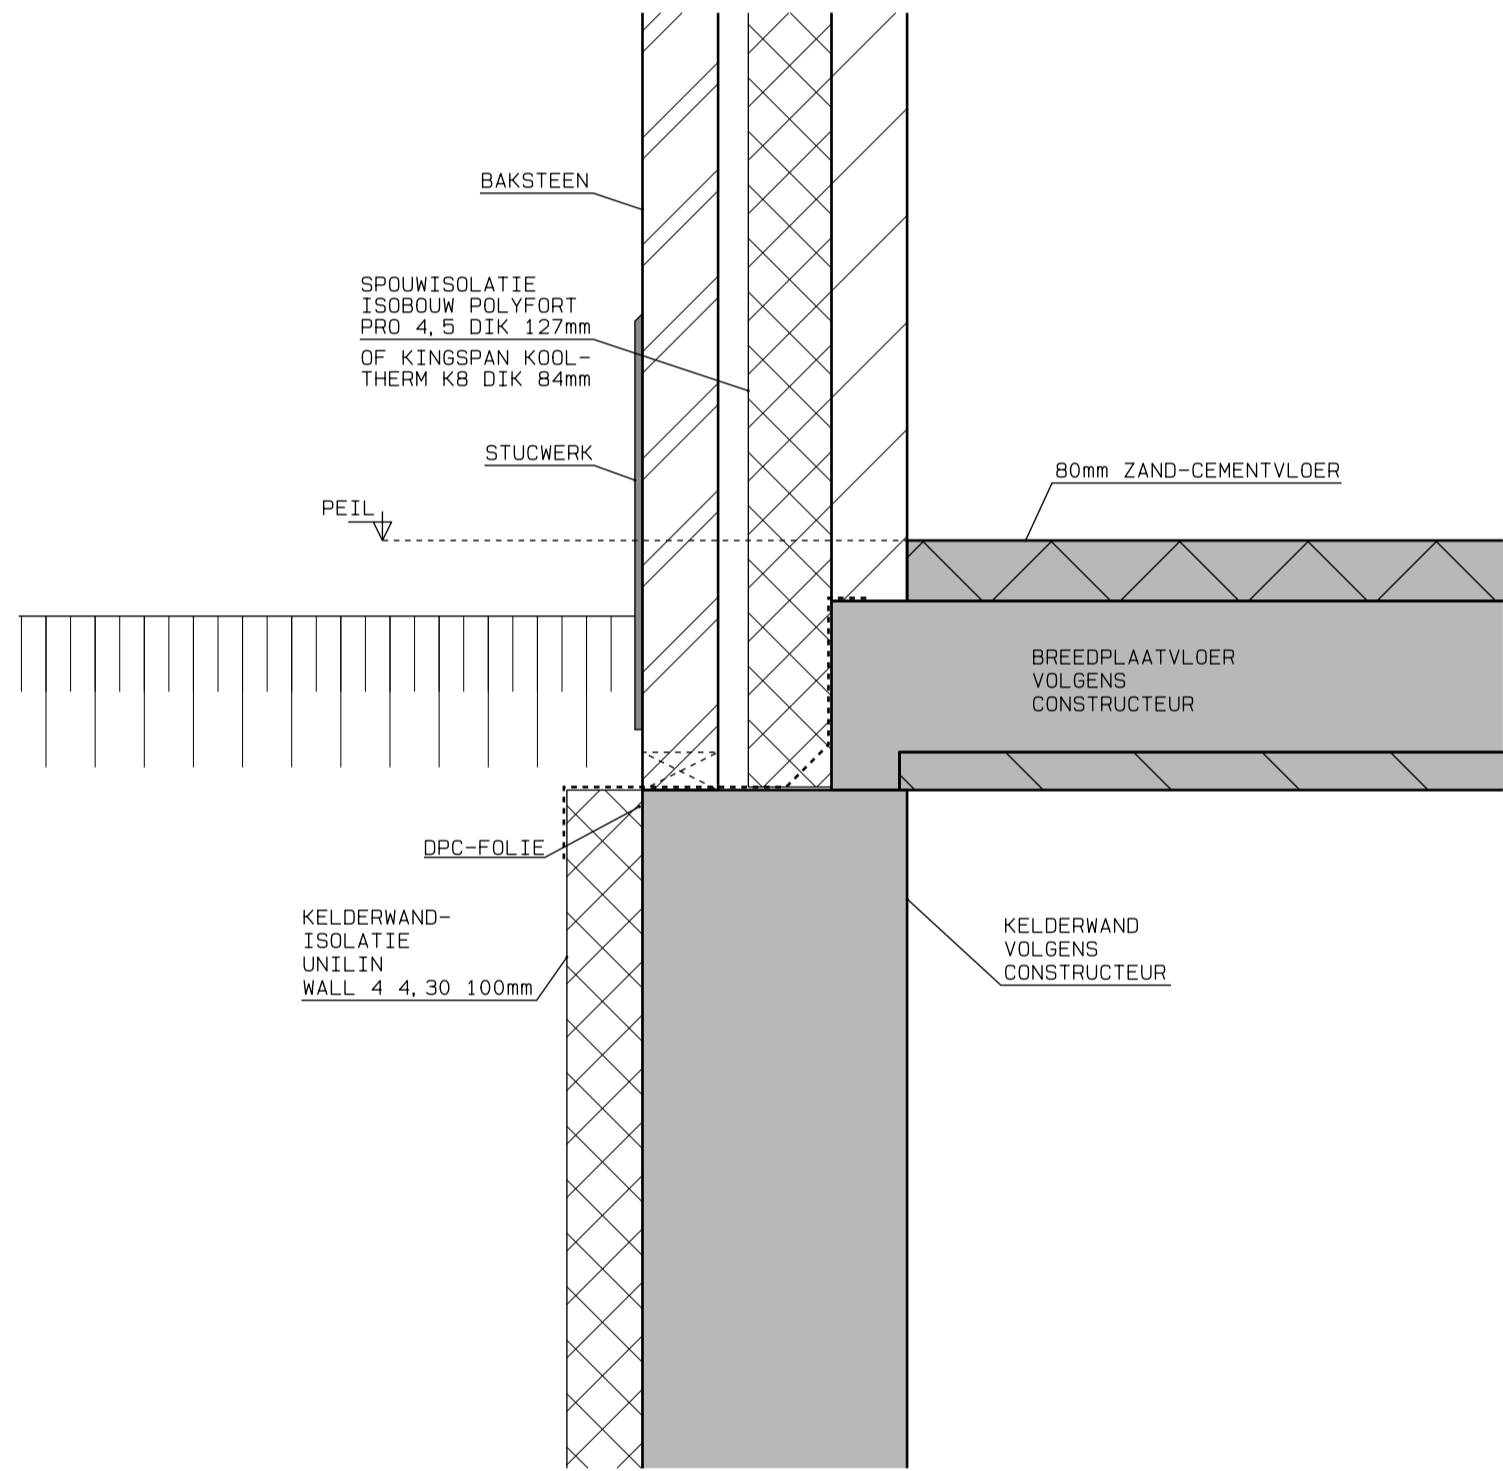


DETAIL 2

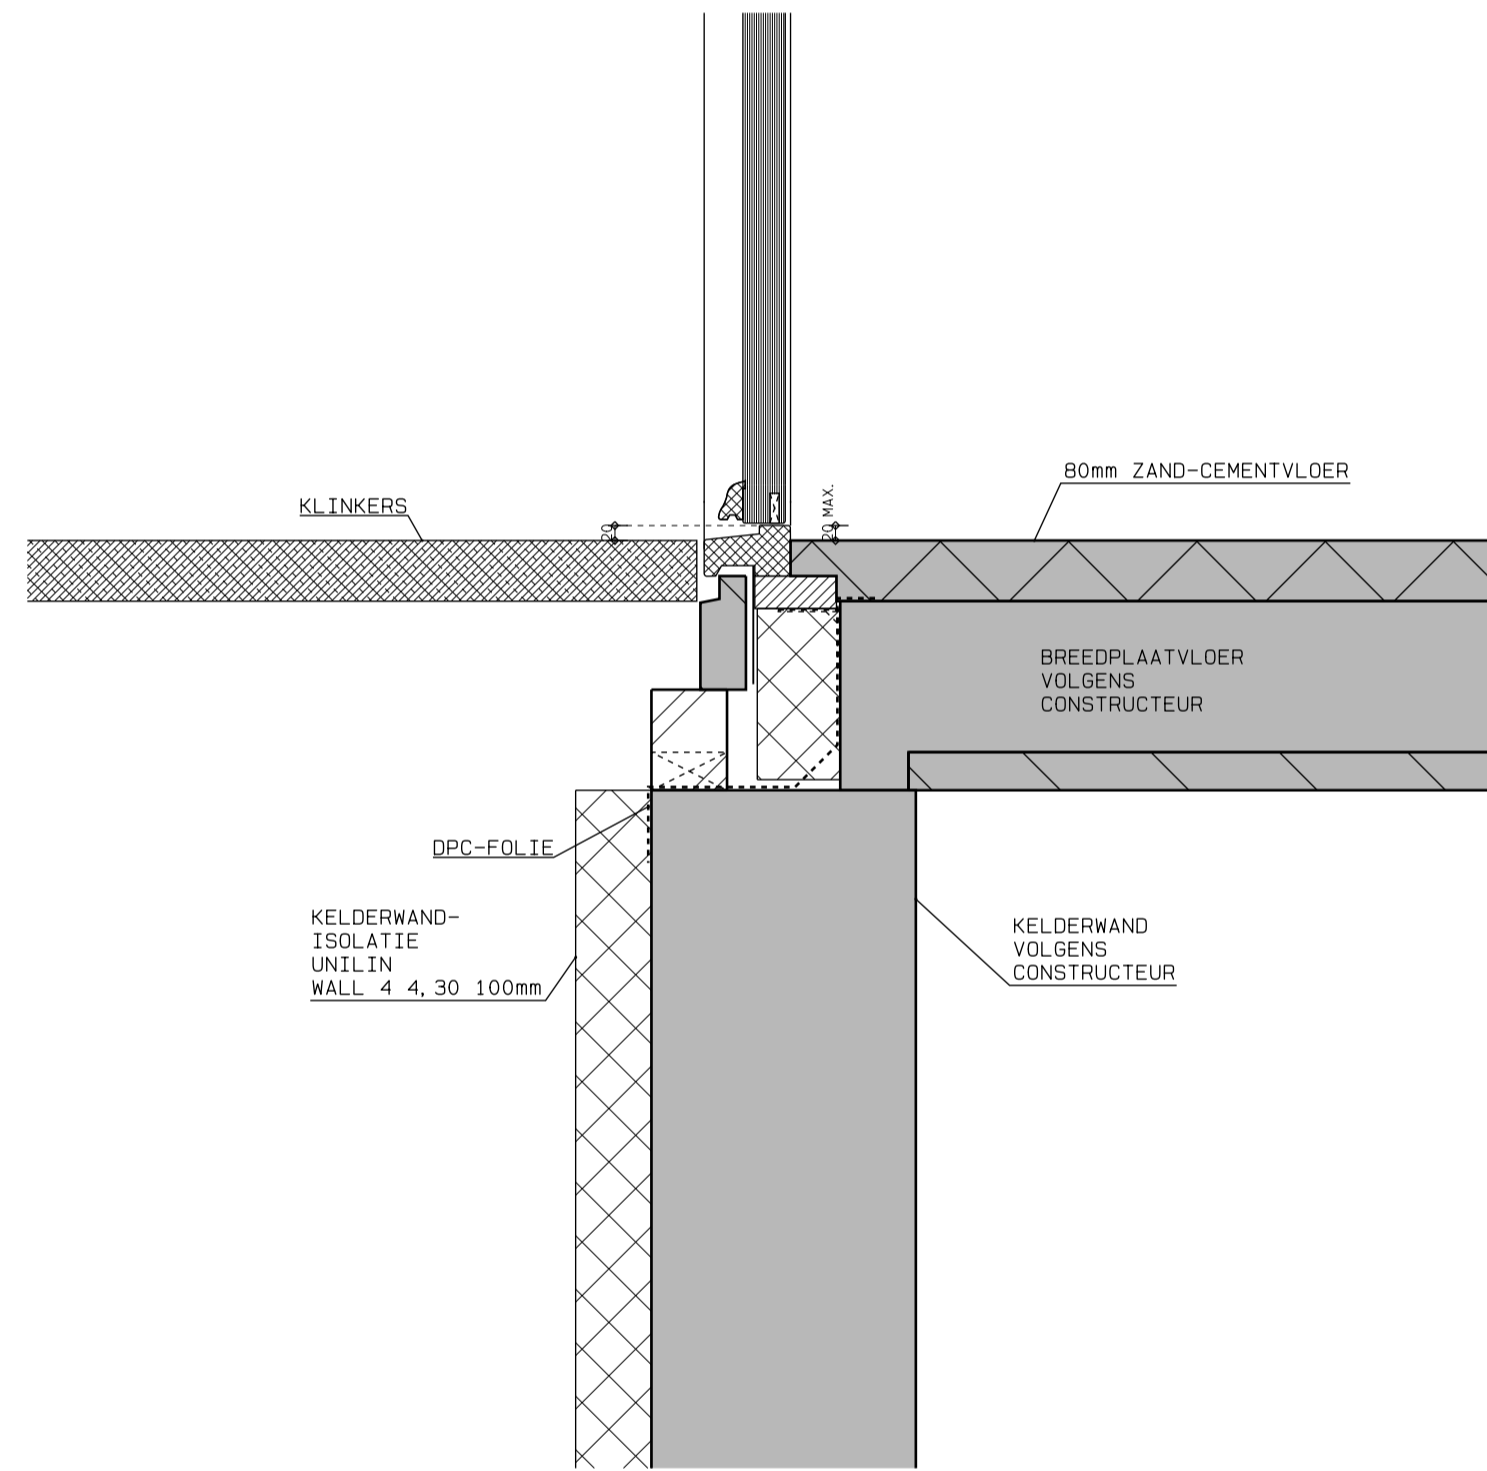


DETAIL 5

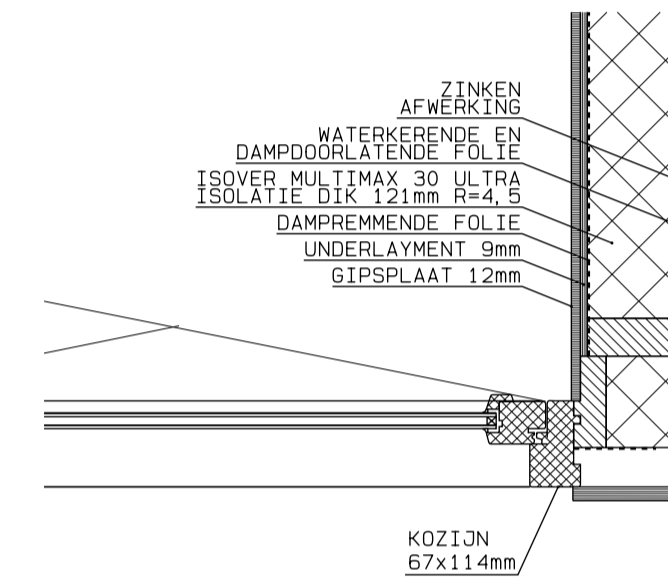


DETAIL 7

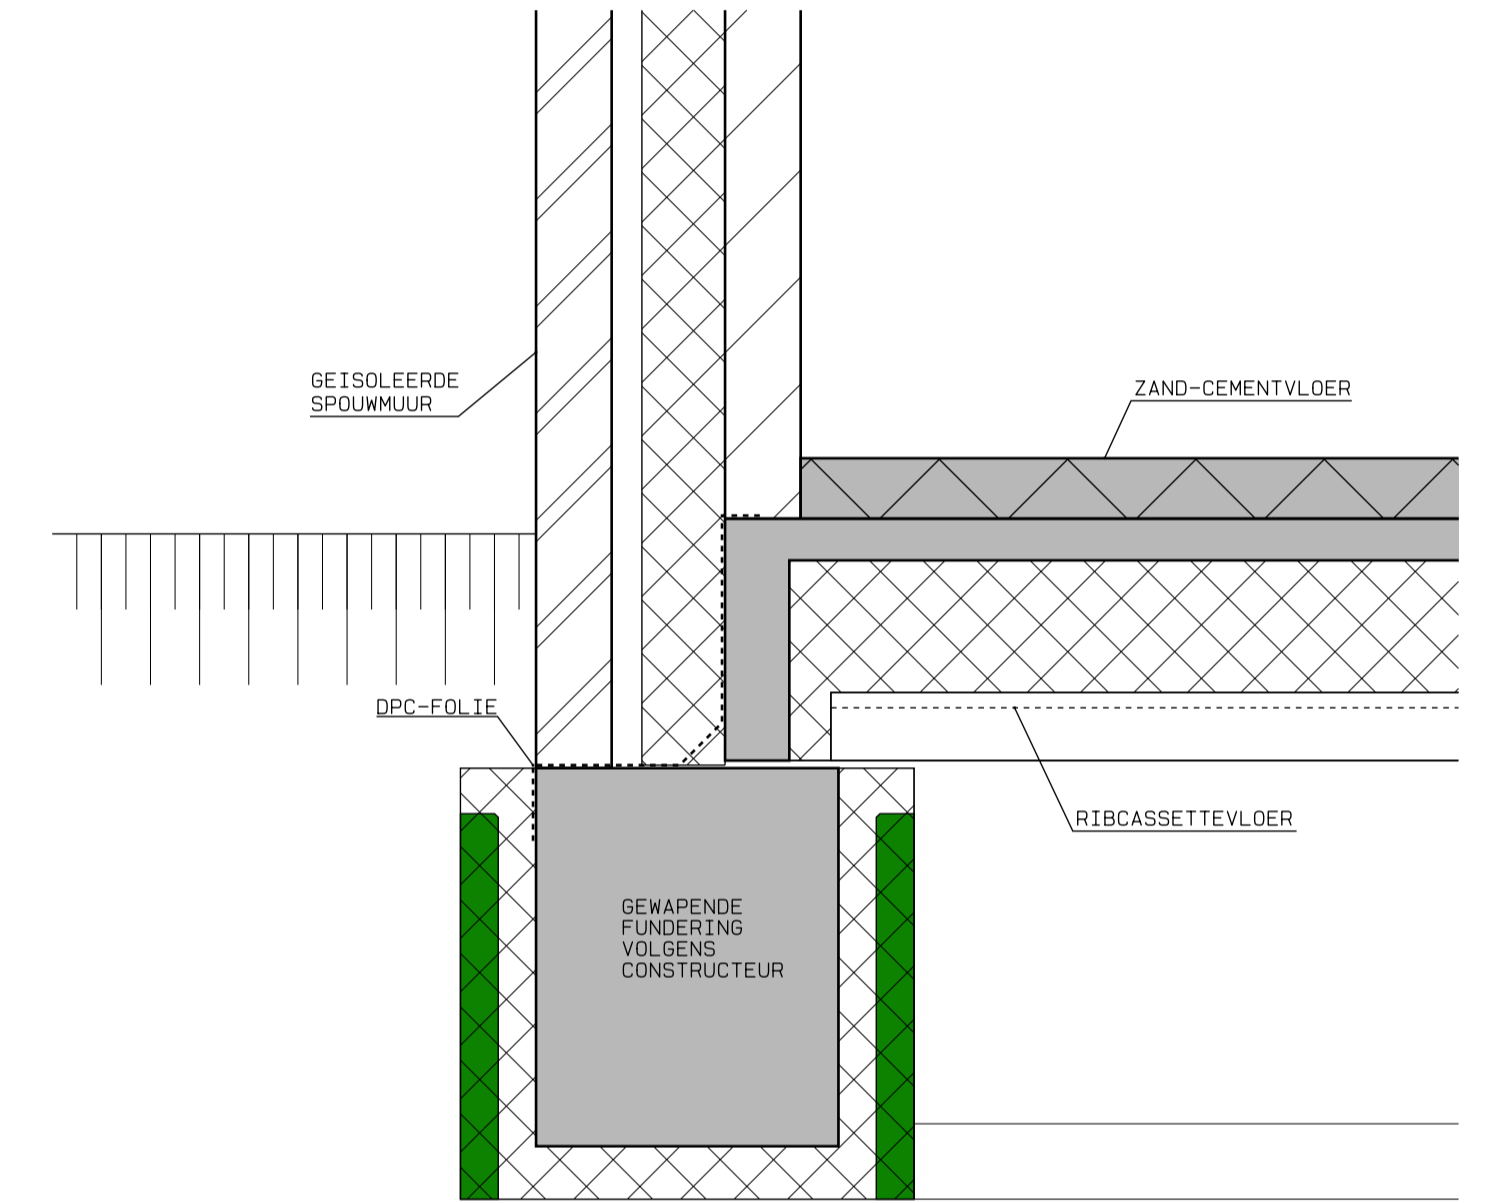


DETAIL 9

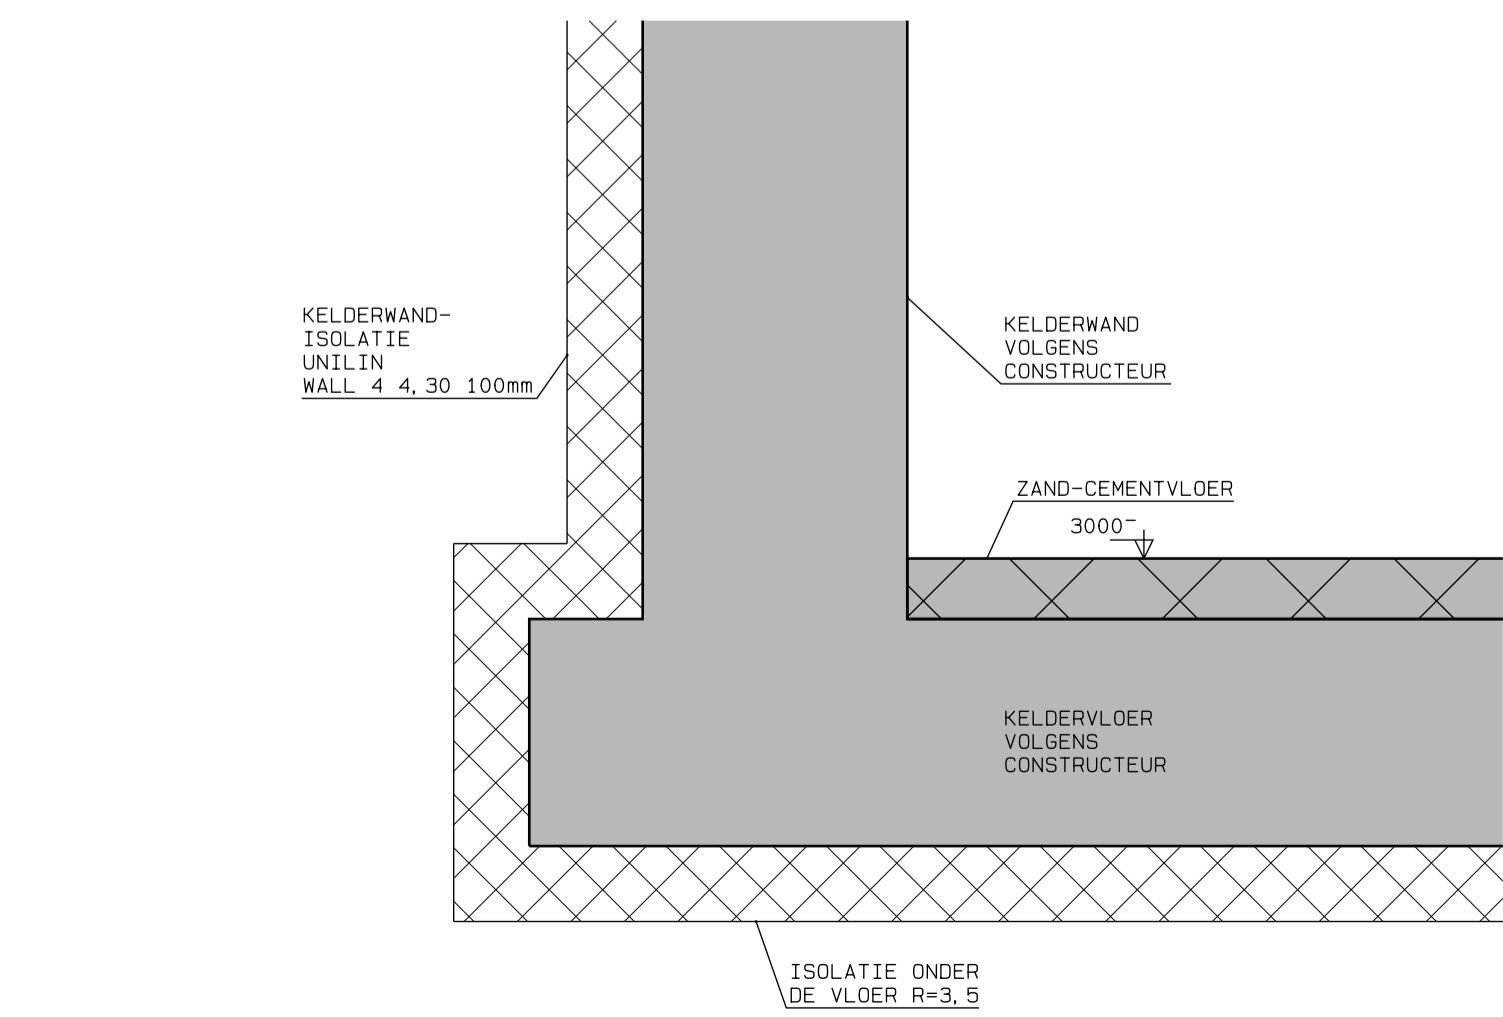

DETAIL 3

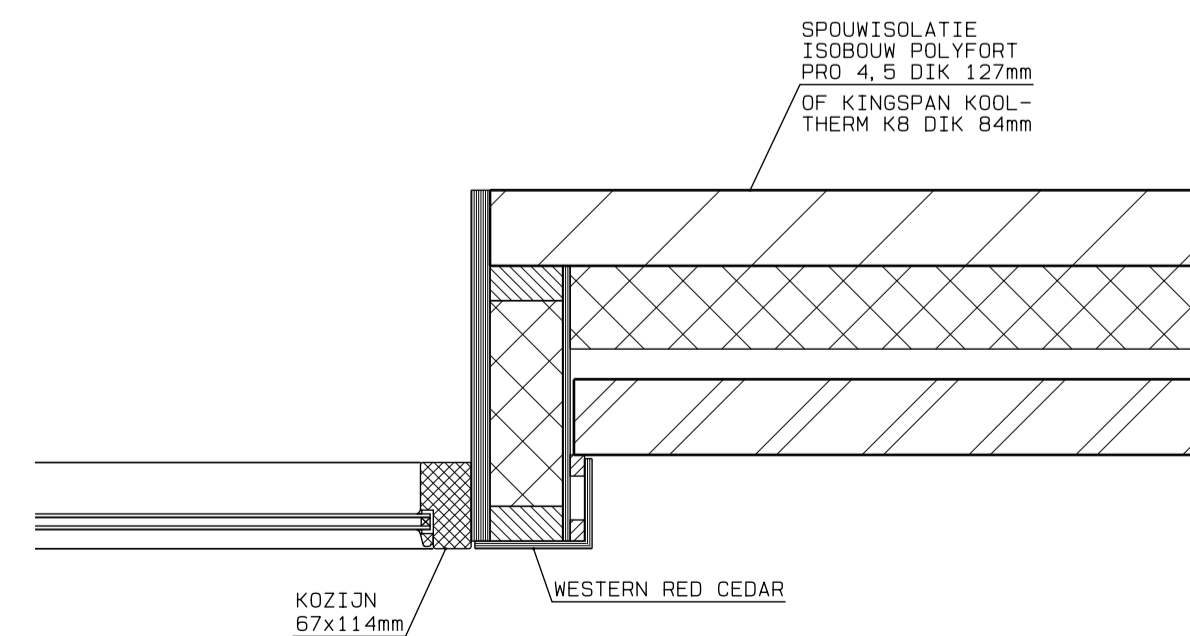

DETAIL 6

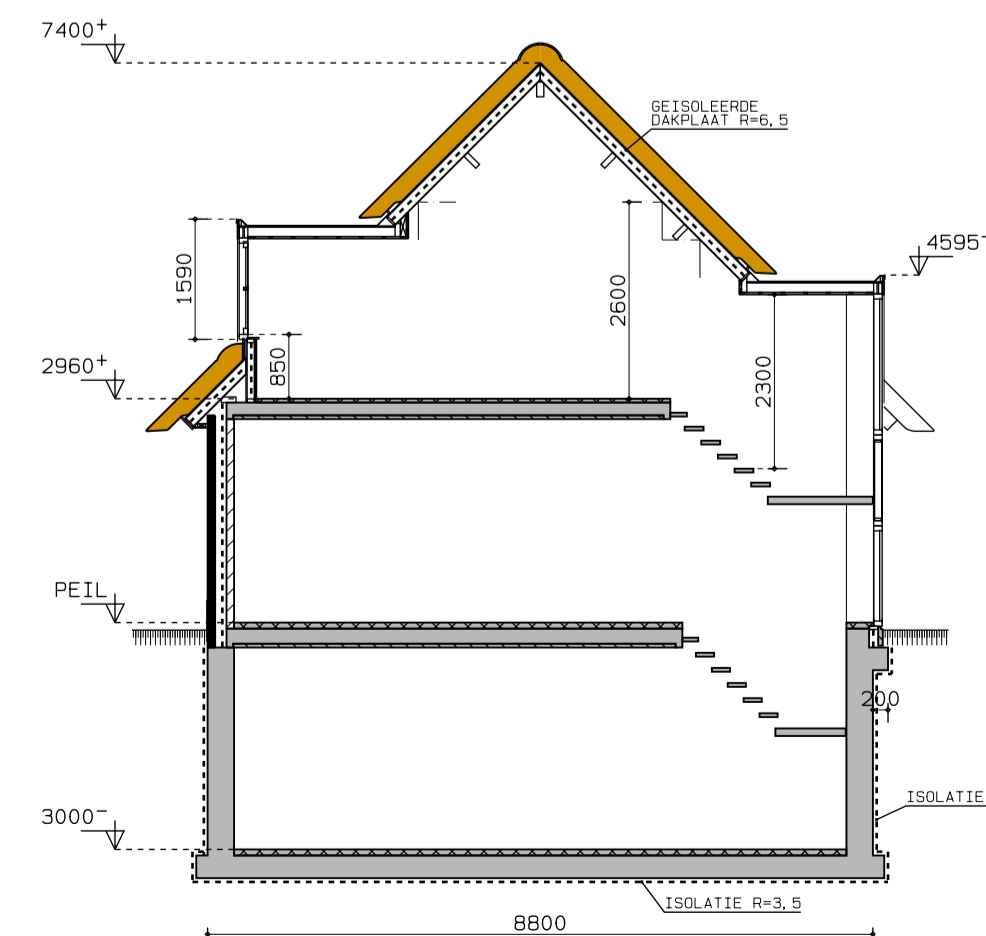

DOORSNEDE WONING THV. DAKKAPEL EN TRAPPENHUIS

D. D.	19-01-2016	HANDTEK. OPDRACHTGEVER:	WERKNR.	1442	BLADNR.	14
PLAN VOOR HET VERNIEUWEN VAN DE WONING MET SCHUUR AAN DE MIJZIJDE 156 TE KAMERIK		OPDRACHTGEVER: DHR. M. J. M. BOERS MIJZIJDE 84 3471 GR KAMERIK	datum:	19-01-2016	E. Wiltenburg	getekend:
OMSCHRIJVING: AANVRAAG OMGEVINGSVERGUNNING		PRINCIPEDETAILS EN DOORSNEDE WONING THV. DAKKAPEL TRAPPENHUIS	gwt:	21-03-2016	E. Wiltenburg	
ERIK BOUWKUNDIG TEKENBUREAU WILTENBURG		OVERZICHT 44 3471 EE KAMERIK TEL: 06-46085488 info@erikwiltenburg.nl	gwt:			
1: 100-1: 10		SCHAAL:	gwt:			FORMAAT: A1