


VORGEVEL


RECHTERZIJGEVEL

ACHTERGEVEL


LINKERZIJGEVEL

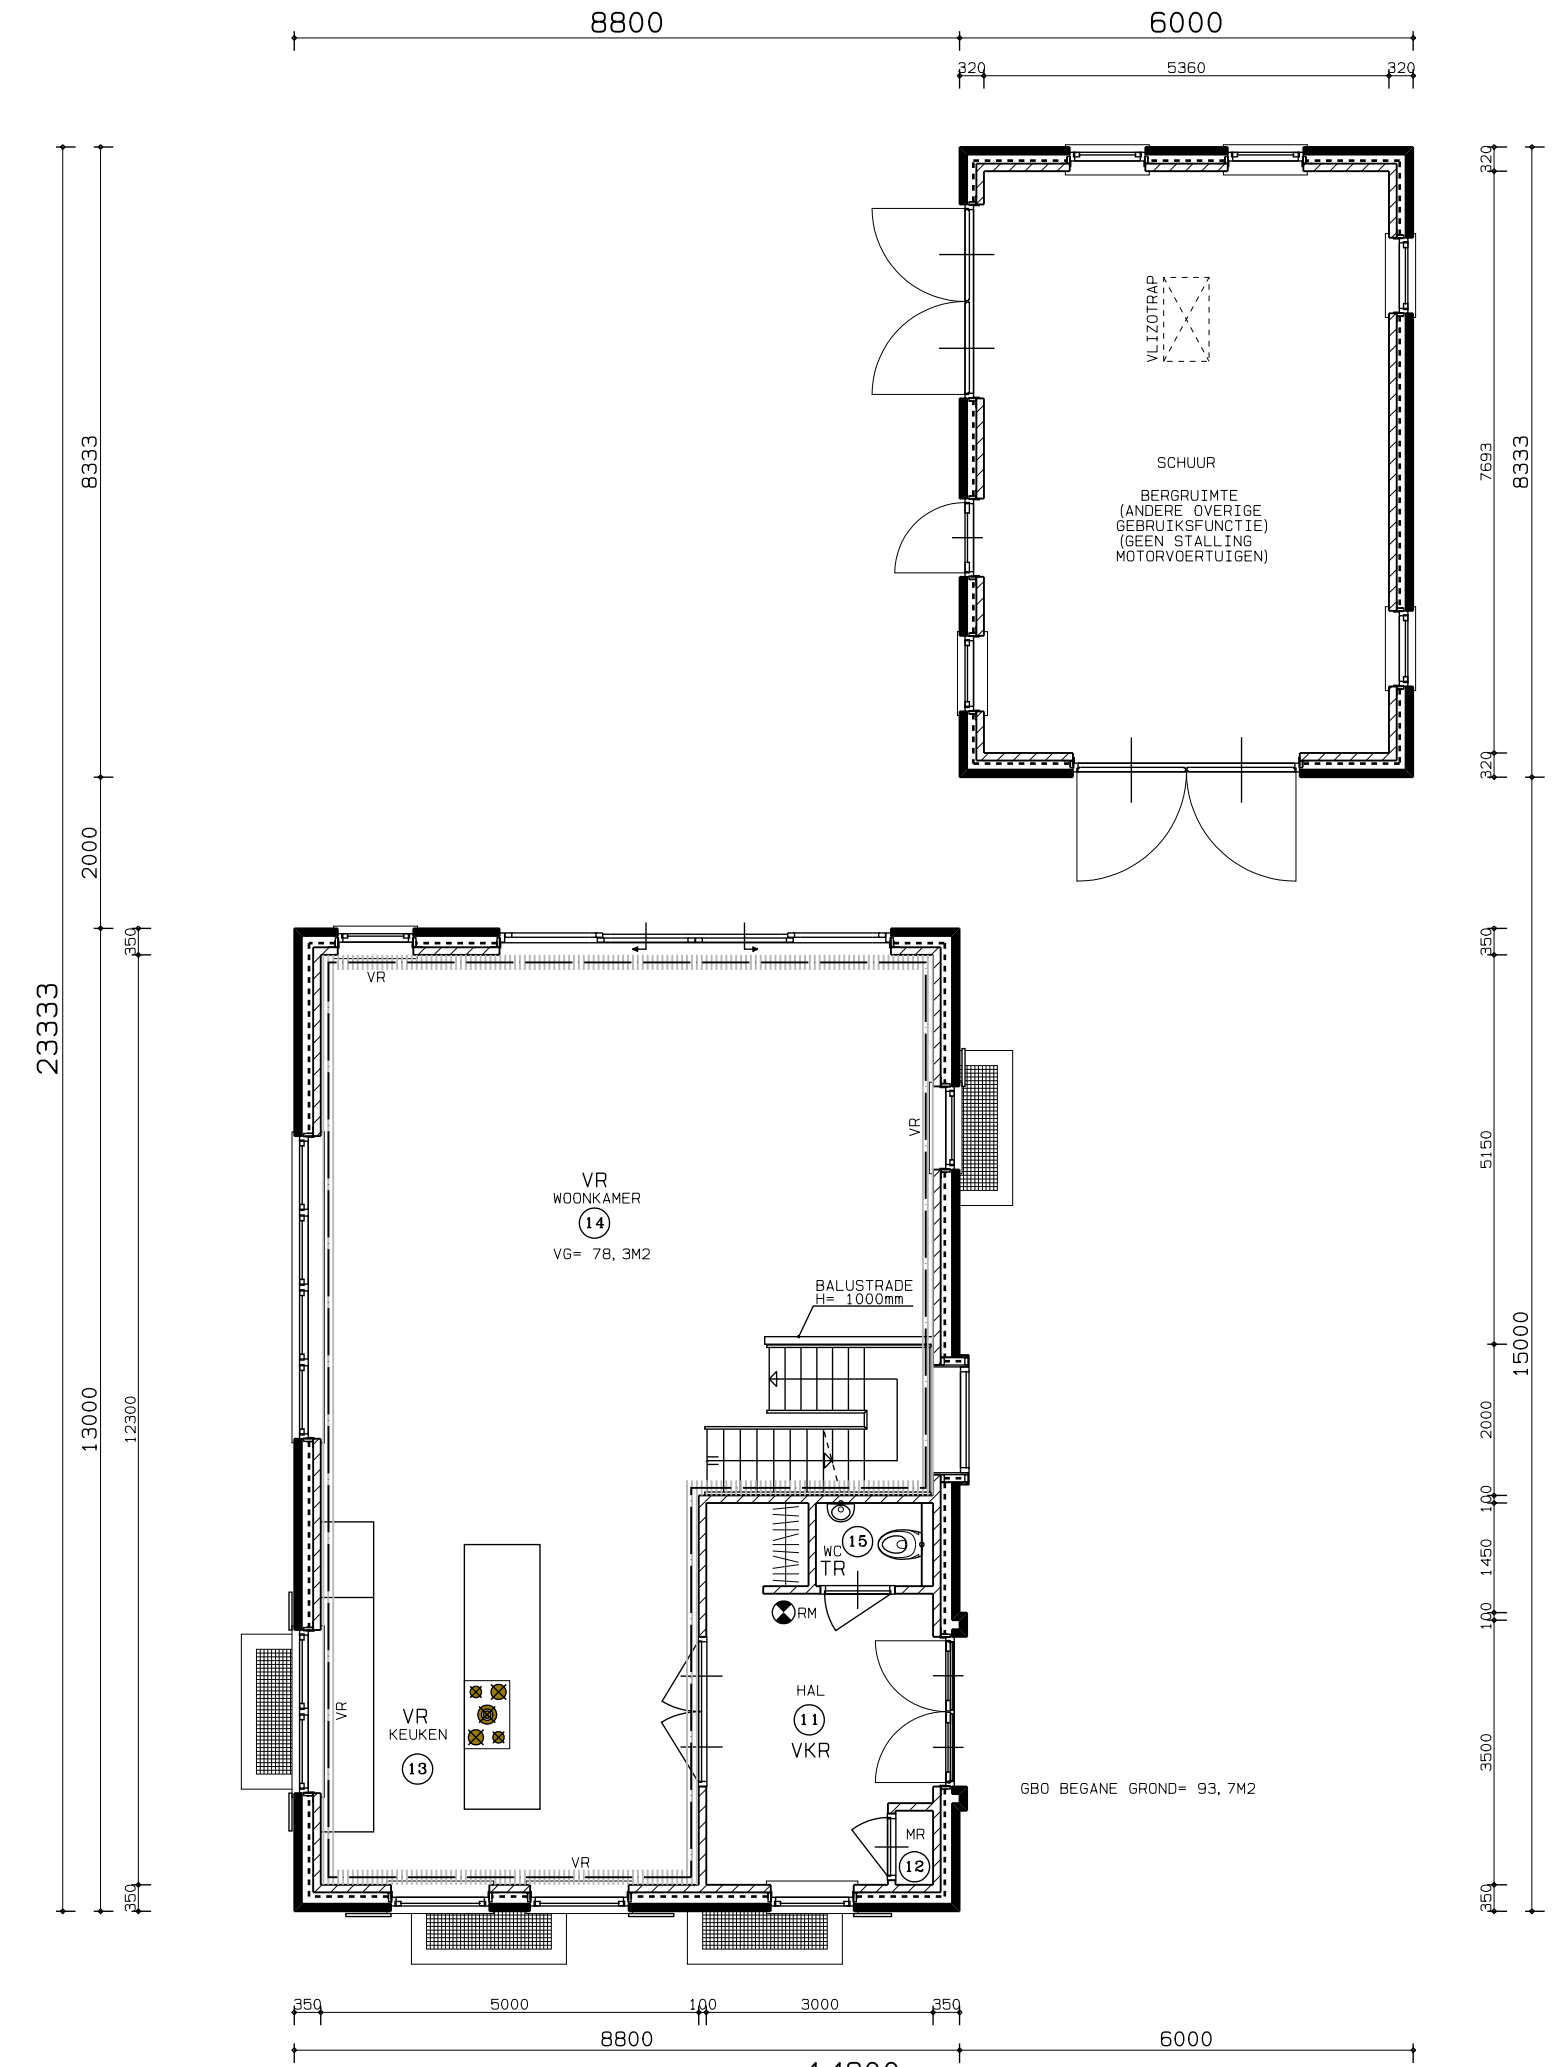


BEGANE GROND

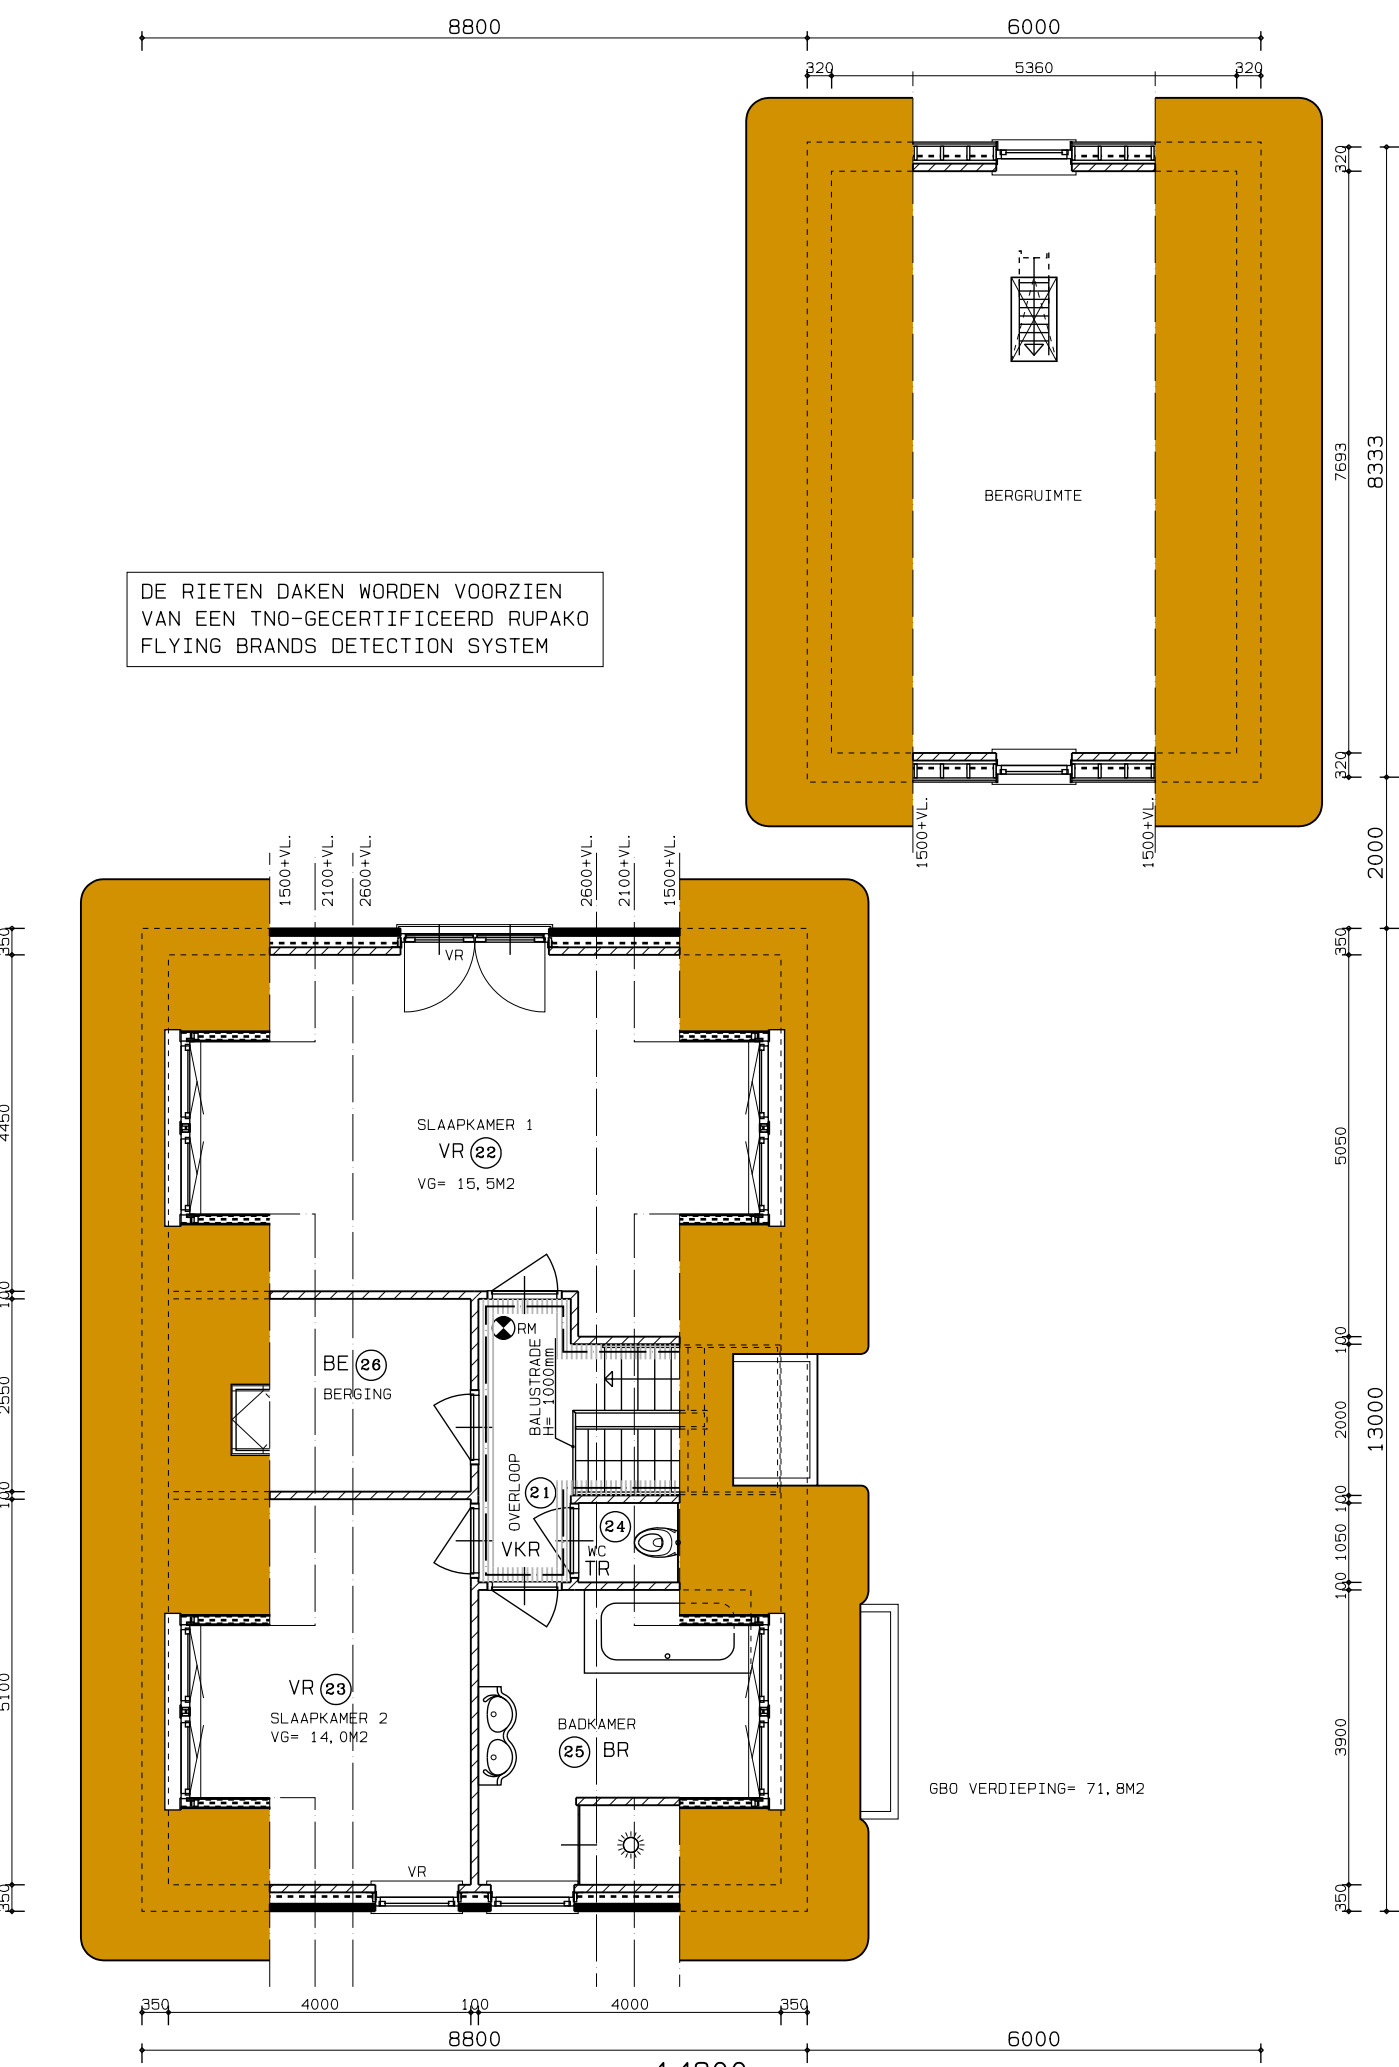


VERDIEPING

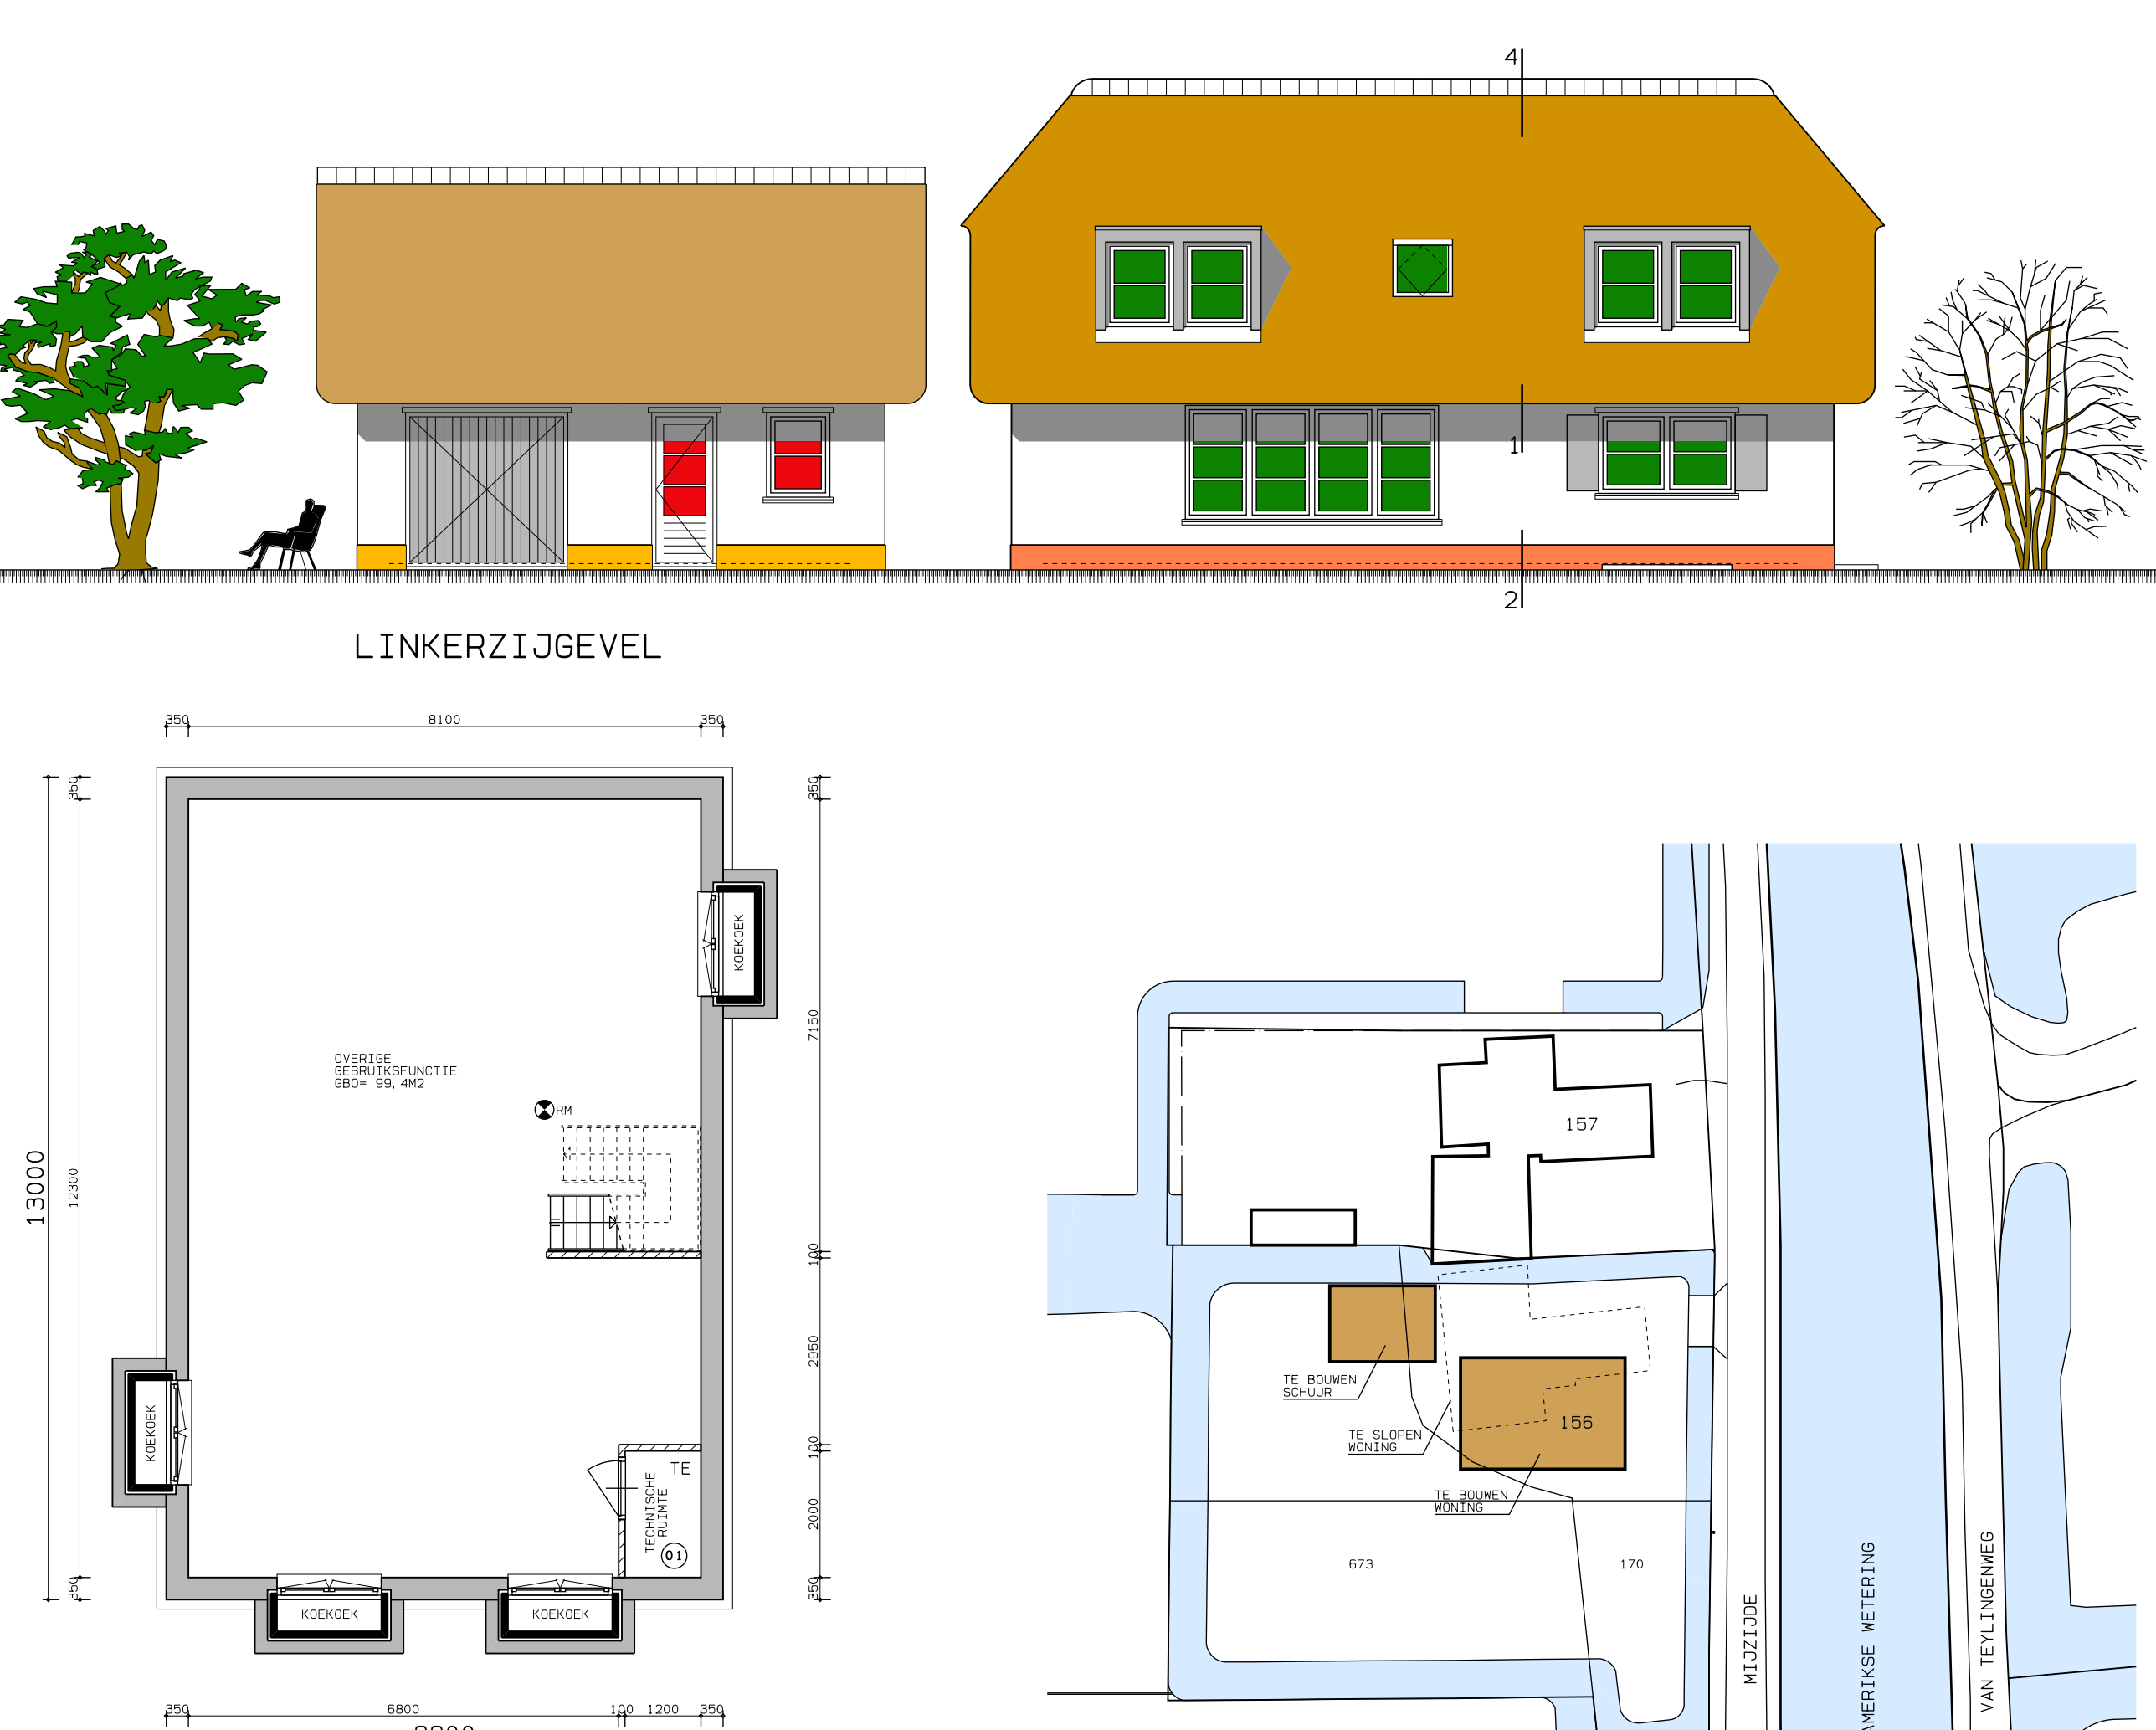

SOUTERRAIN

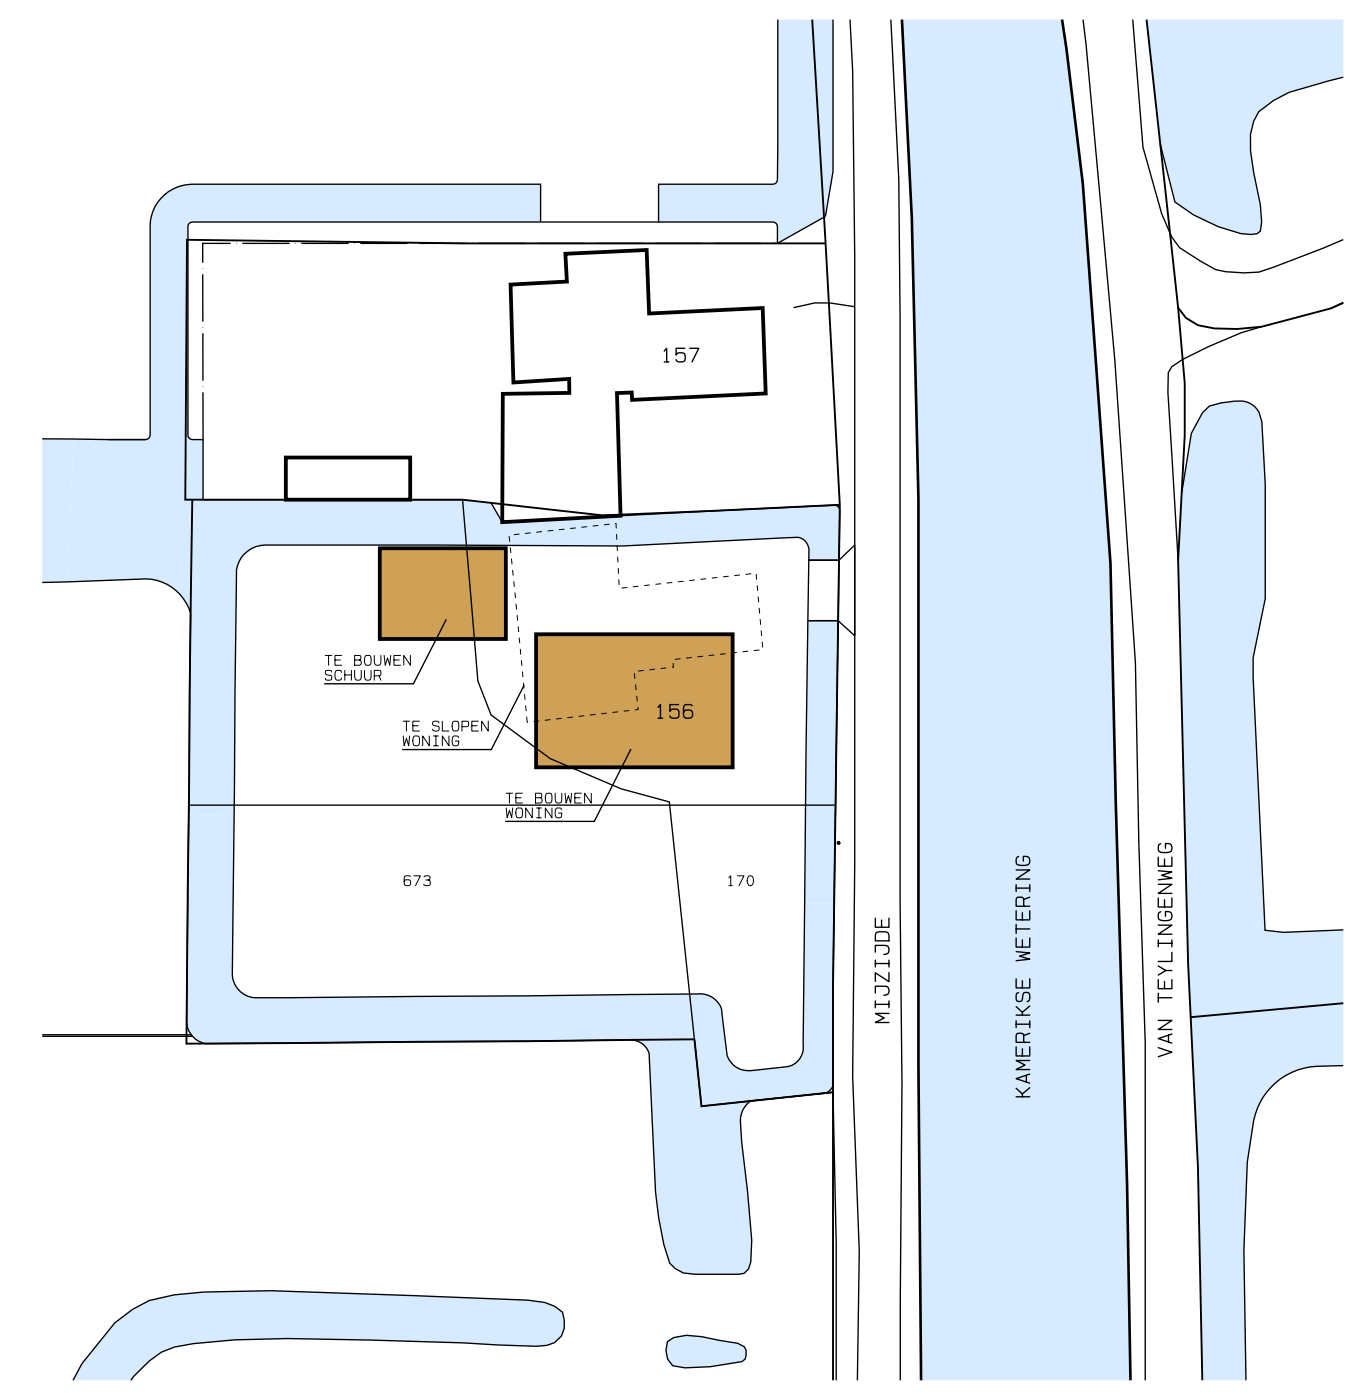

SITUATIE 1:500
GEMEENTE: KAMERIK
SECTIE : M
NR. : 170+673

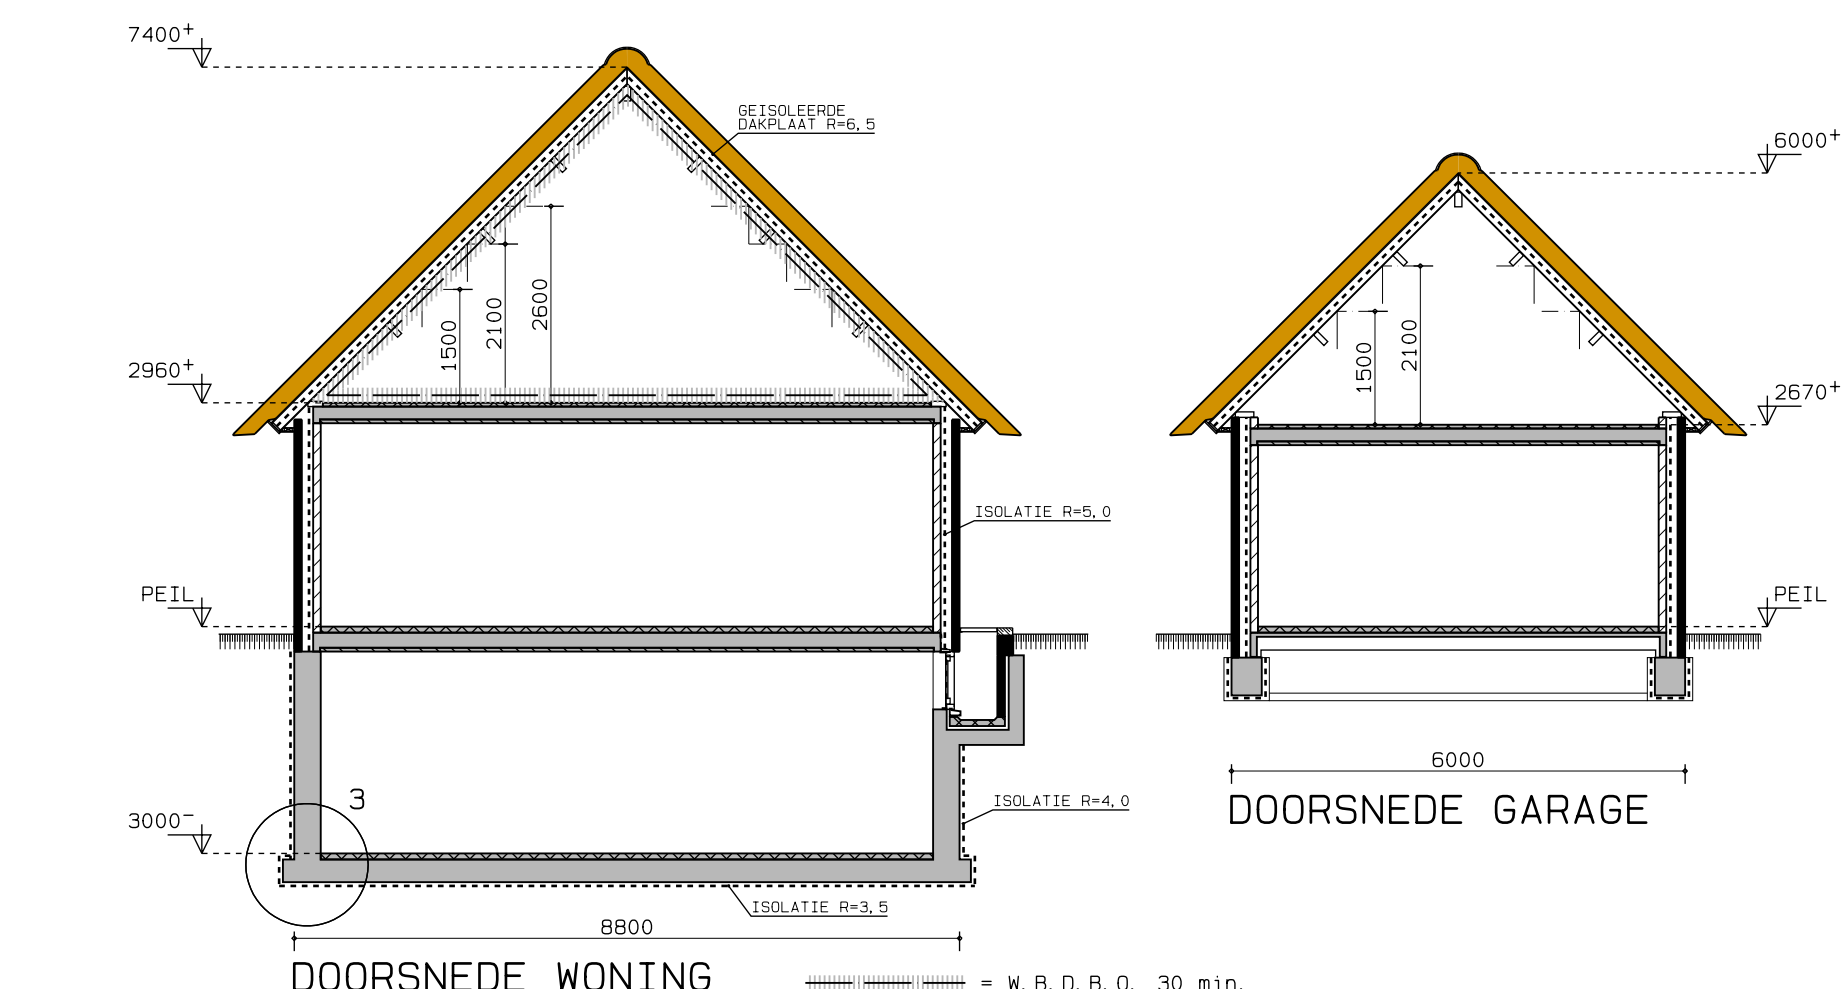

DOORSNEDEN WONING

DOORSNEDEN GARAGE

RENVOOI	MATERIAAL	KLEUR
OPGAANDE WANDEN	BAKSTEEN	ROOD-BLOND
PLINT	STUCWERK	GRIJS
VOEGWERK	SPECIE	BLOND
BOEIBOORDEN	HOUT	GEBROKEN WIT
DAKBEDEKKING	RIET	RIET
KOZIJNEN	HOUT	ANTRACIET
RAMEN	HOUT	ANTRACIET
DEUREN	HOUT	ANTRACIET

RUIMTE DEFINITIES	
VERKEERSRUIMTE (VKR)	(1) (2)
METERRUIMTE (MR)	(19)
VERBLIJFSRUIMTE (VR)	(13) (14) (23) (25)
TOILETRUIMTE (TR)	(19) (24)
BADRUIMTE (BR)	(25)
BERGRUIMTE (BE)	(26)
TECHNISCHE RUIMTE (TE)	(21)

TRAPPEN:
- AANTREDE 220mm
- OPTREDE 185mm
- BREEDTE TRAP 900mm
- VRIJE HOOGTE BOVEN DE TRAP MINIMAAL 2300mm

DEUREN, RAMEN EN KOZIJNEN VOLDOEN AAN WEERSTANDSKLASSE 2 VOLGENS NEN 5096. DE VLOER EN DE WANDEN VAN DE BADKAMER EN TOILET WORDEN BETEGELD. HET PLAFOND WORDT AFGEWERKT MET WATERBESTENDIGE VERF.
 (E) = ELEKTRONISCHE ROOKMELDERS MET INGEBOUDE ACCU ALS SECUNDAIRE ENERGIEVOORZIENING OP HET LICHTNET AANGESLOTEN VOLGENS VOORSCHRIFTEN BRANDWEER EN BOUWBSLUIT
 GLAS WONING VOLGENS BOUWBSLUITBEREKENING ADVIESBUREAU BLUEMINK WD_5083_02. HET BOUWWERK IS ZODANIG DAT HET BINNENDINGEN VAN RATTEN EN MUIZEN VOLDOENDE WORDT TEGENGEGAAN VOLGENS APDELING 3.17 VAN HET BOUWBSLUIT. VENTILATIE VOLGENS BOUWBSLUITBEREKENING ADVIESBUREAU BLUEMINK WD_5083_02. ELEKTRISCHE INSTALLATIES WORDEN CONFORM NEN 1010 UITGEVOERD. METERRUIMTE WORDT CONFORM NEN 2768 UITGEVOERD. WARM- EN KOUDWATERVOORZIENINGEN WORDEN CONFORM NEN 1006 UITGEVOERD. DRINKWATERINSTALLATIES WORDEN CONFORM NEN 1006 UITGEVOERD. ALLE TOEGANGEN TOT DE WONING, VERBLIJFS-, VERKEERS-, BAD-, TOILET- EN BERGRUIMTEN HEBBEN EEN VRIJE DOORGANG VAN MINIMAAL 2,3 METER HOOG EN 0,95 METER BREED.



D. D.	19-01-2016	HANDTEK. OPDRACHTGEVER:	WERKNR.	1442	BLADNR.	12
PLAN VOOR HET VERNIEUWEN VAN DE WONING MET SCHUUR AAN DE MIJZIJDE 156 TE KAMERIK		OPDRACHTGEVER: DHR. M. J. M. BOERS MIJZIJDE 84 3471 GR KAMERIK	datum:	13-10-2015	getekend:	E. Wiltenburg
OMSCHRIJVING: AANVRAAG OMGEVINGSVERGUNNING		PLATTEGRONDEN, GEVELS EN DOORSNEDEN	gbw.	04-11-2015		E. Wiltenburg
ERIK BOUWKUNDIG TEKENBUREAU WILTENBURG		OVERZICHT 44 3471 EE KAMERIK TEL: 06-46085488 info@erikwiltenburg.nl	gbw.	19-01-2016		E. Wiltenburg
			gbw.	21-03-2016		E. Wiltenburg
			gbw.	19-04-2016		E. Wiltenburg
			gbw.			
			gbw.			
			gbw.			
			SCHAAL:	1:100	FORMAAT:	A1