
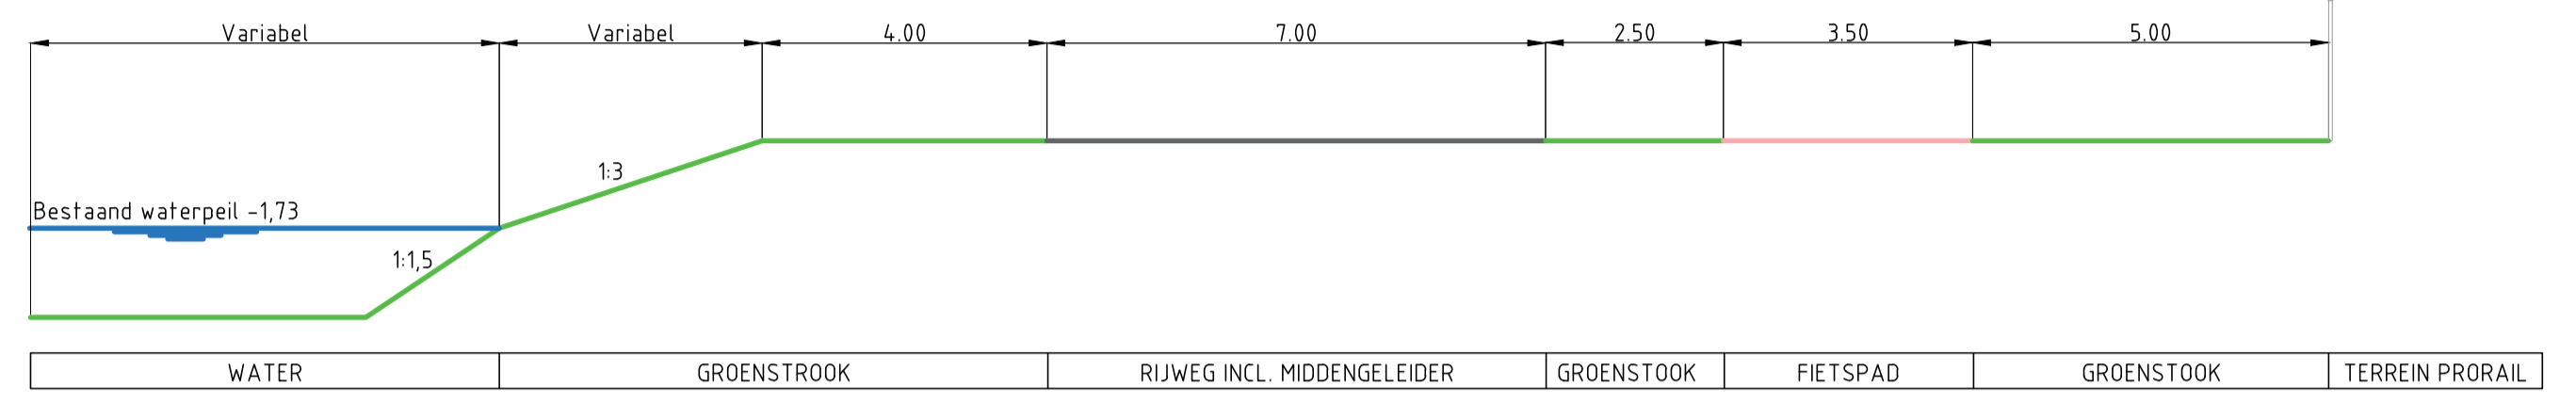



Behorend bij besluit: **OL 03520079**
 Datum: **05 februari 2019**
 Namens het College van **B&W** van de gemeente **Woerden**:

Bestaande bebouwing
 Bestaande inrichting
 Rijweg
 Fietspad
 Voetpad
 Groenstrook



gemeente WOERDEN

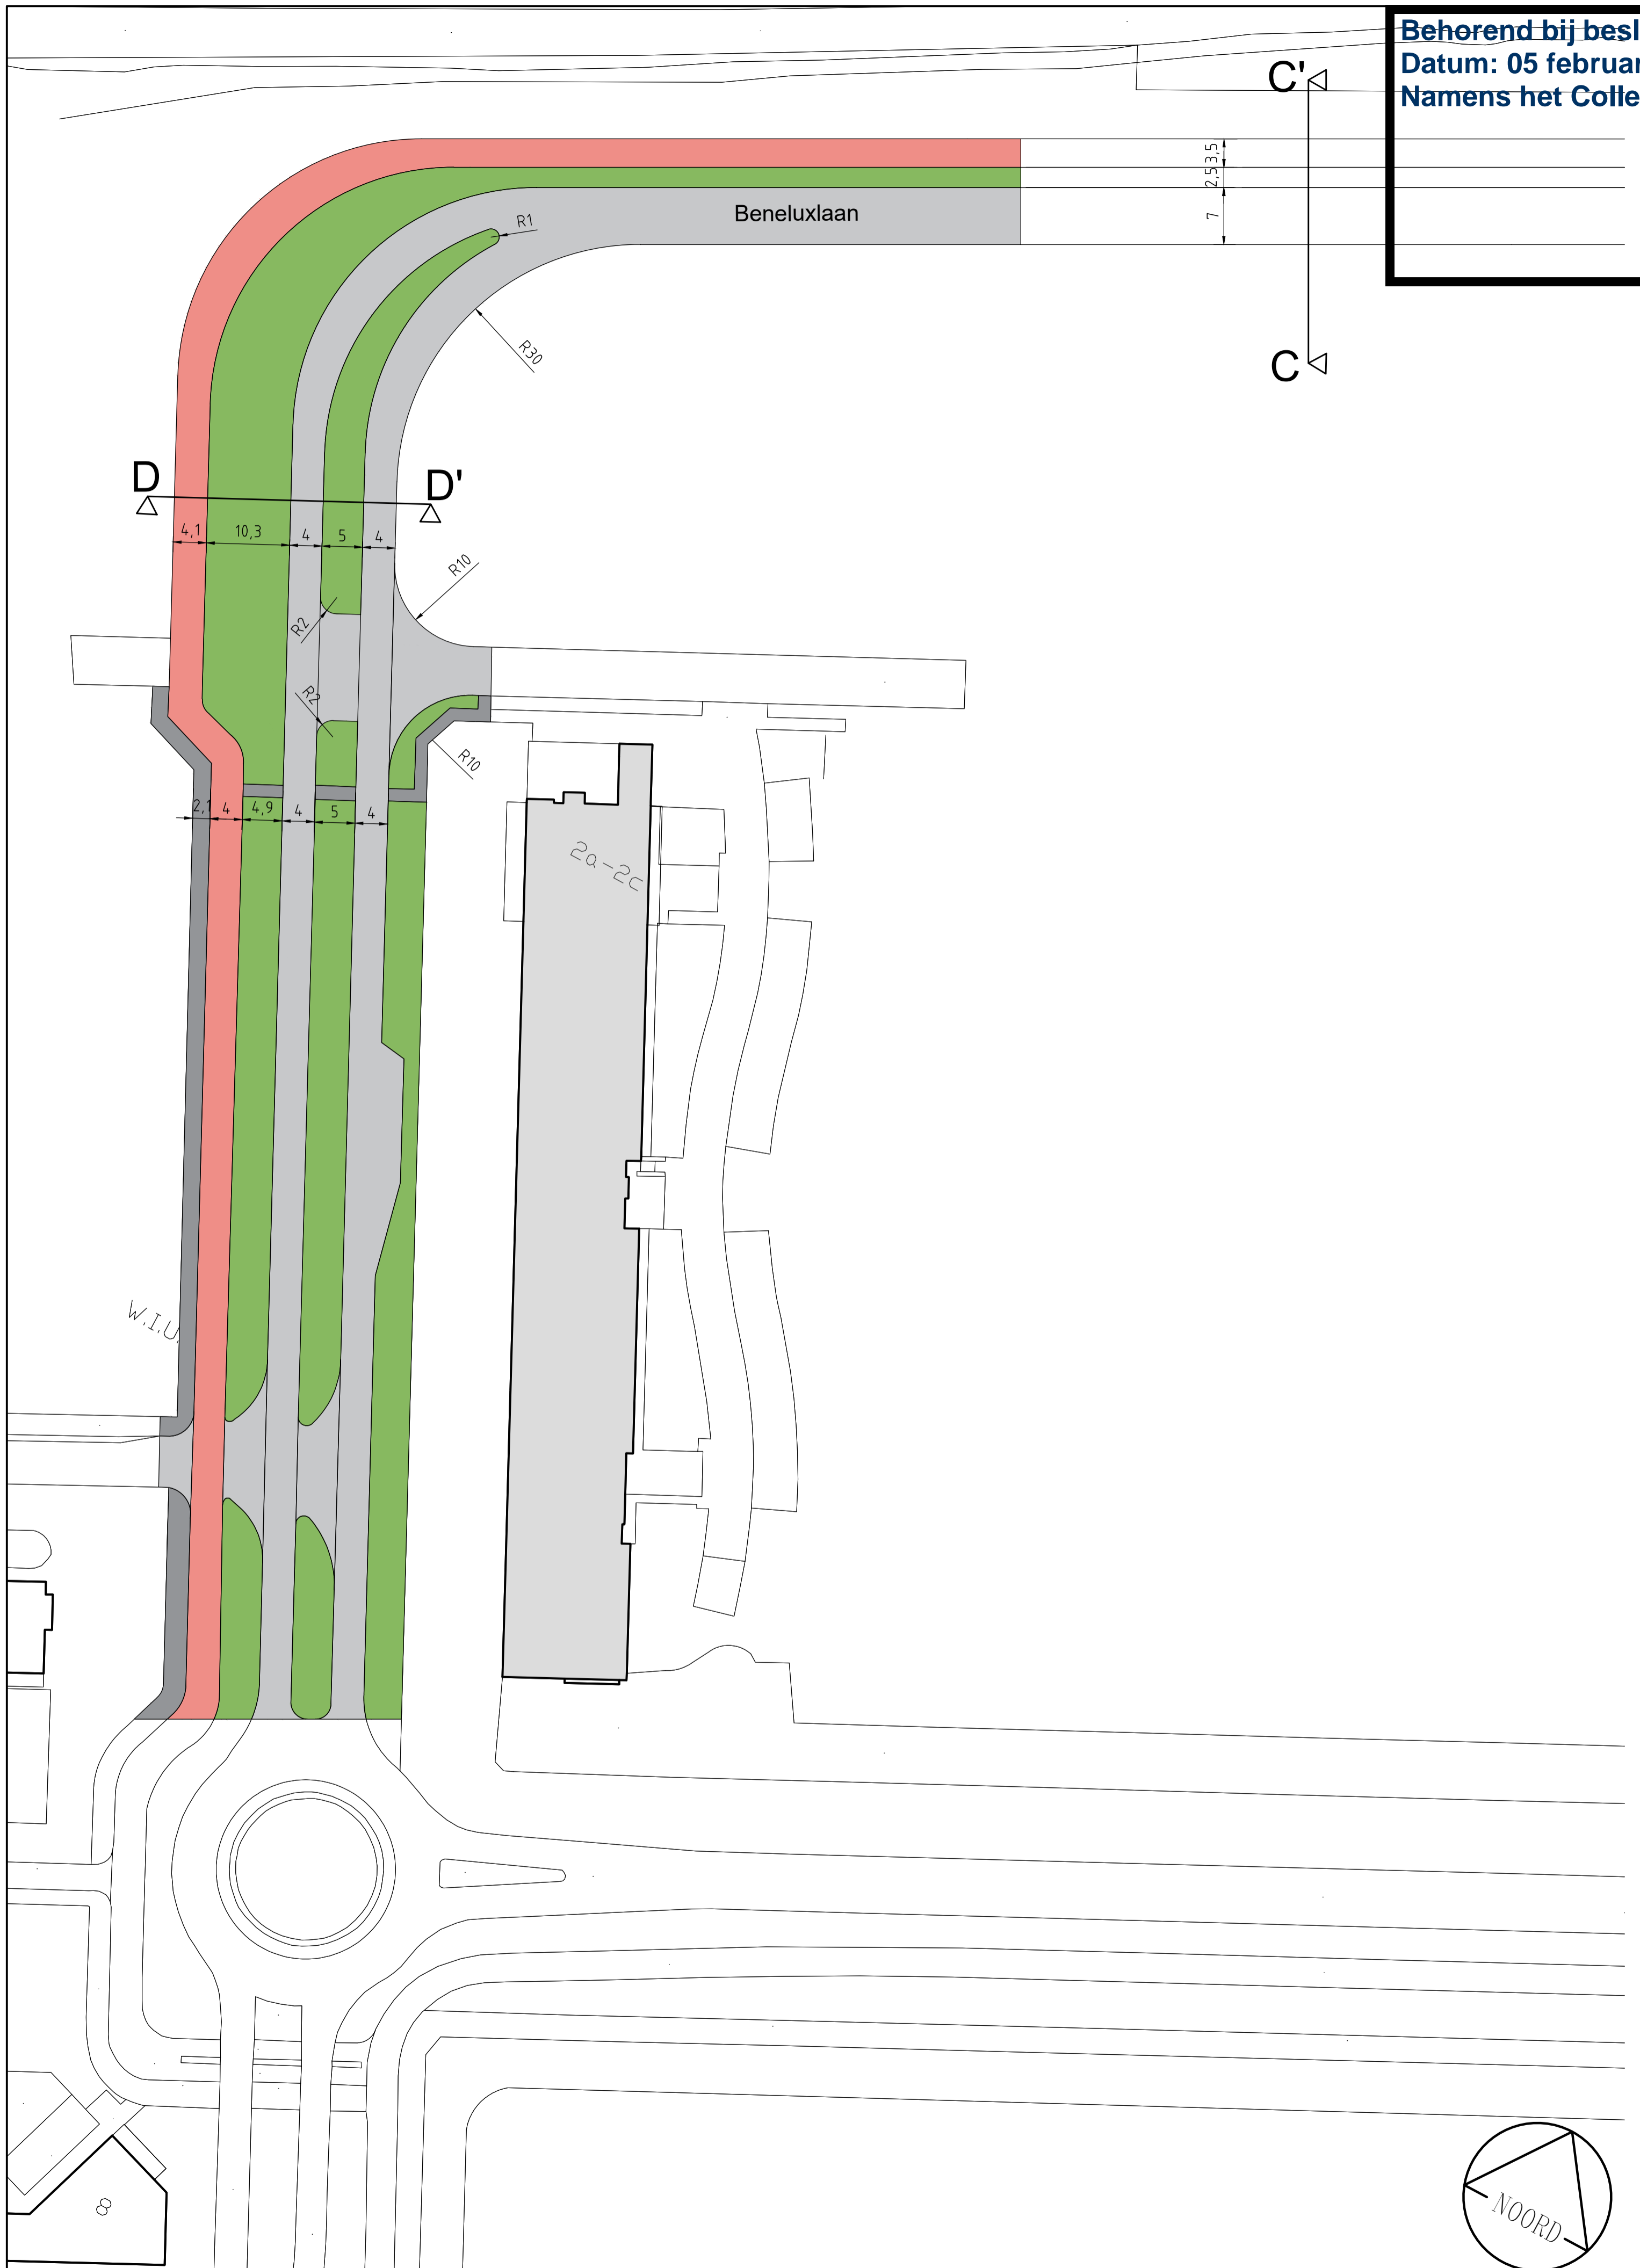

PROFIEL C-C' SCHAAL 1:100

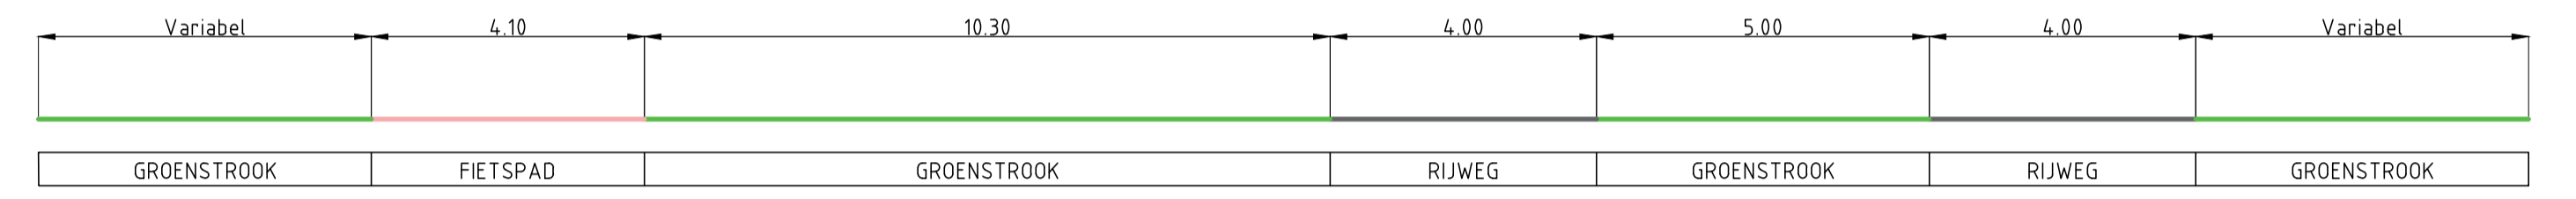

PROFIEL D-D' SCHAAL 1:100

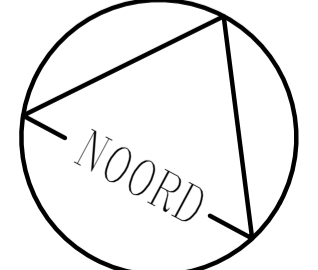

OVERZICHTSTEKENING SCHAAL 1:500

BRM Snellerpoort
 Procedure
 Beneluxlaan
 VERSIE 2

getekend: E. van Toor	par.: 23-11-2017	sch.: Vrijbrekend	formaat: A1	blad 1 van 1 bladen
gecontroleerd:	par.: datum:	600.23-06-08-002.07	WOERDEN	

Afdeling Realisatie en Beheer, Bakerijlaan 14, Postbus 45, 3440 AA Woerden, T: 0348 428911, F: 0348 424108, I: www.woerden.nl
 © copyright gemeente Woerden.