

BESTEMMINGSPLANKAART:

MIJZIJDE 156, KAMERIK
(GEWIJZIGD FRAGMENT)

LEGENDA:

BESTEMMINGEN

A-L AGRARISCH - LANSCHAPPELIJKE WAARDEN

W WONEN

AANDUIDINGEN (letteraanduiding)


(o, v) OPENHEID EN KARAKTERISTIEK VERKAVELINGSPATROON

AANDUIDINGEN (gebiedsaanduiding)

==== BURGERWONING

●●●● PLANGRENS

SCHAAL 1: 500

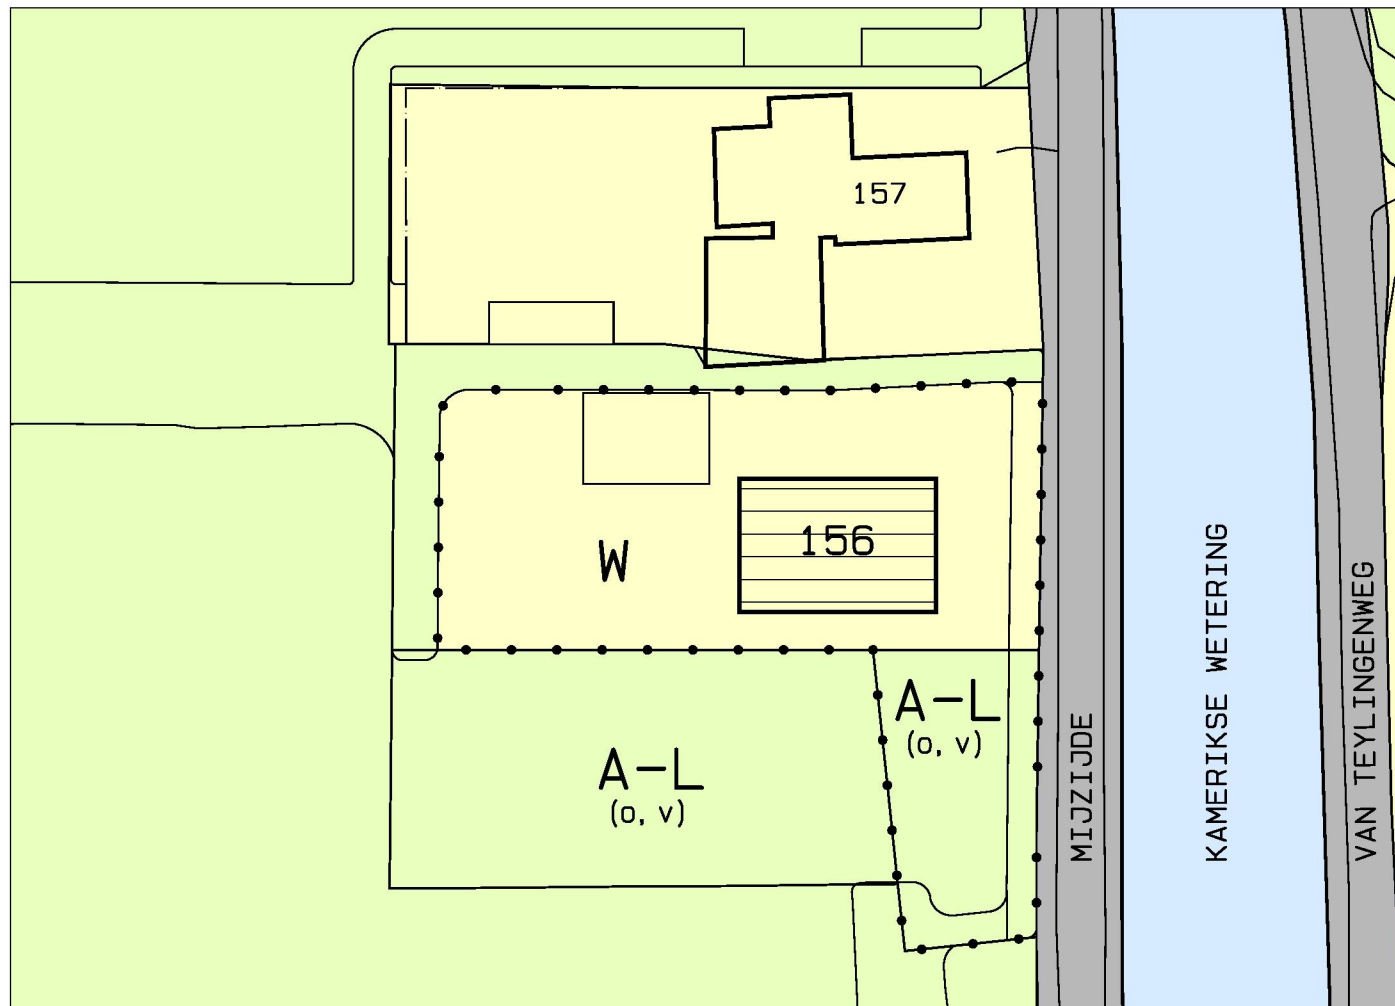

WIJZIGINGSPLAN AANDUIDINGSVLAK MIJZIJDE 156

OVERZICHT 44
3471 EE KAMERIK
TEL: 06-46085488
info@erikwiltenburg.nl

ERIK BOUWKUNDIG
TEKENBUREAU
WILTENBURG