



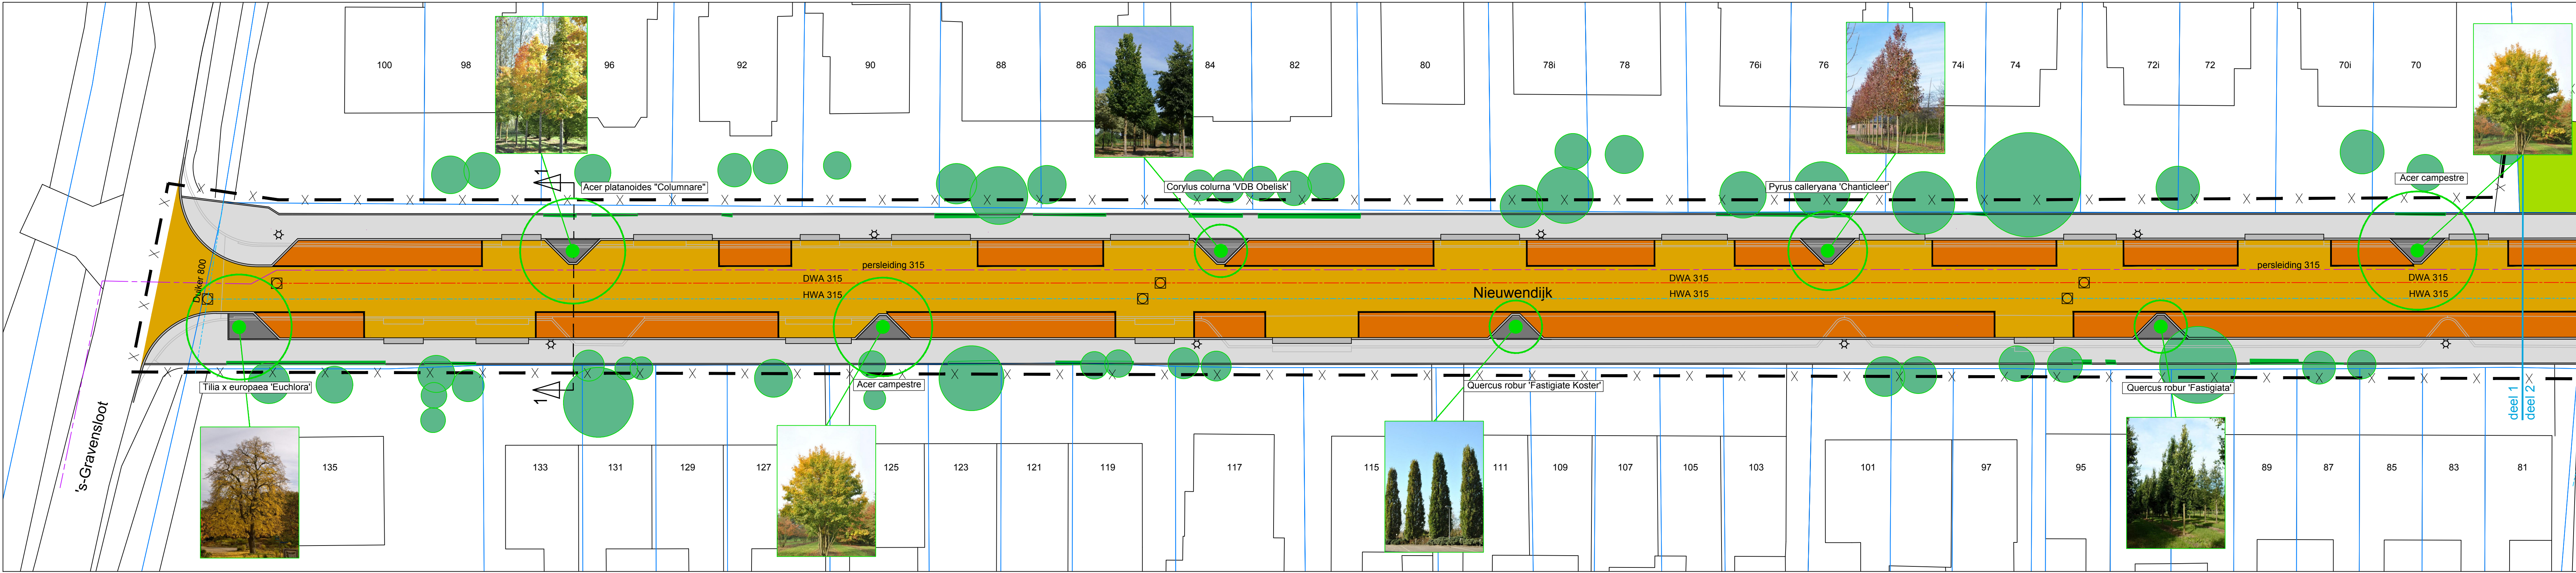


VERKLARING NIEUWE SITUATIE

- Werkgrens
- Kadastrale grenzen (indicatief)
- Rijbaan klinkers
- Parkeerstrook klinkers
- Trottoir tegels
- Boomspegel
- Verkeersdrempel met gestrate marking
- Genoemd riool
- HWA riool
- Rooipersleiding
- Rooiput
- Bestaande boom in openbare ruimte
- Nieuwe boom in openbare ruimte
- Bestaande boom of hoge struik in particuliere tuin



NIEUWE SITUATIE
SCHAAL 1:200

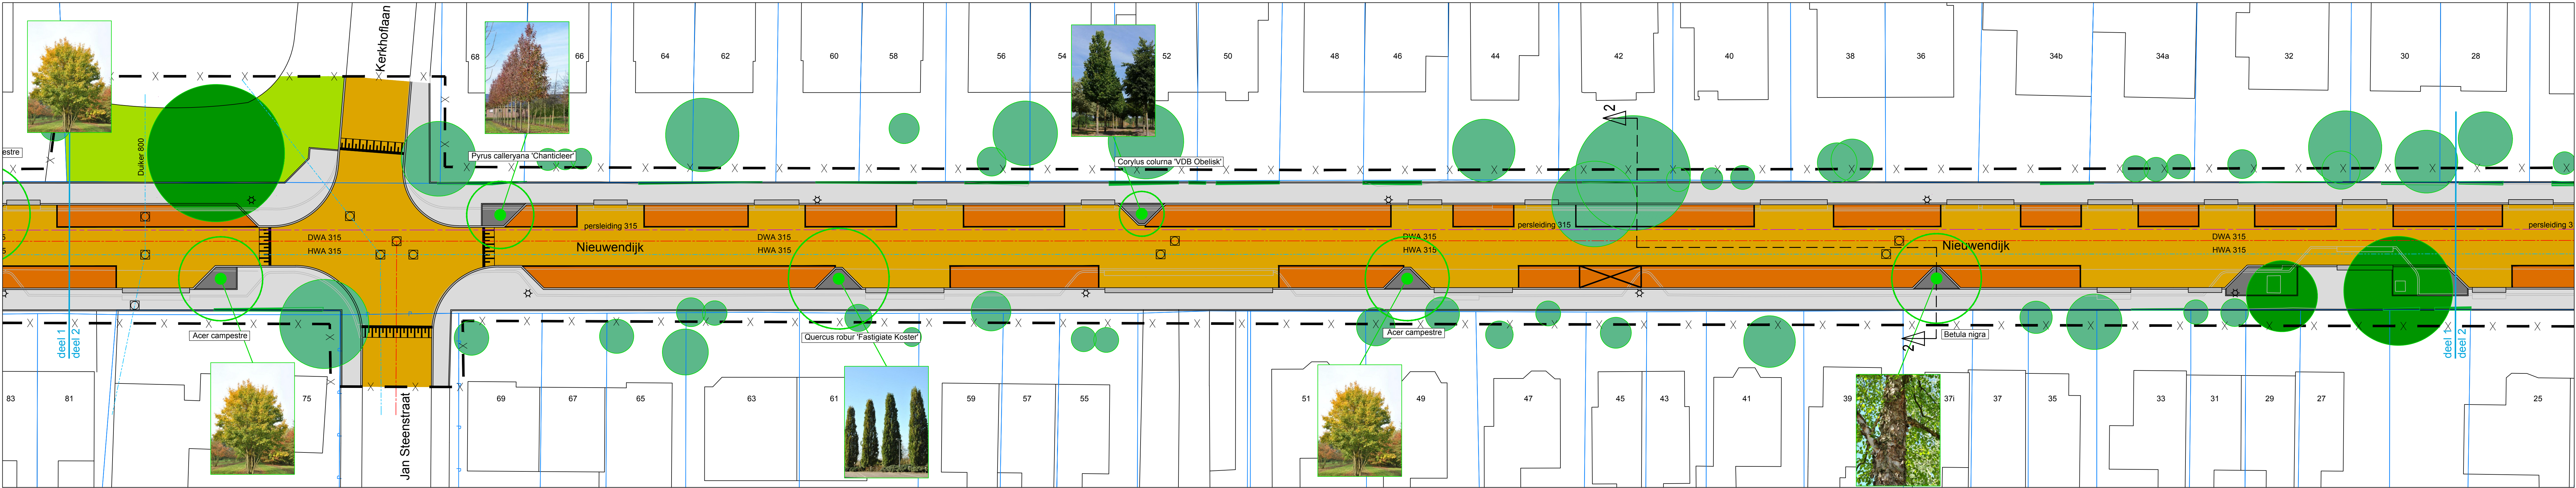


NIEUWE SITUATIE
SCHAAL 1:200

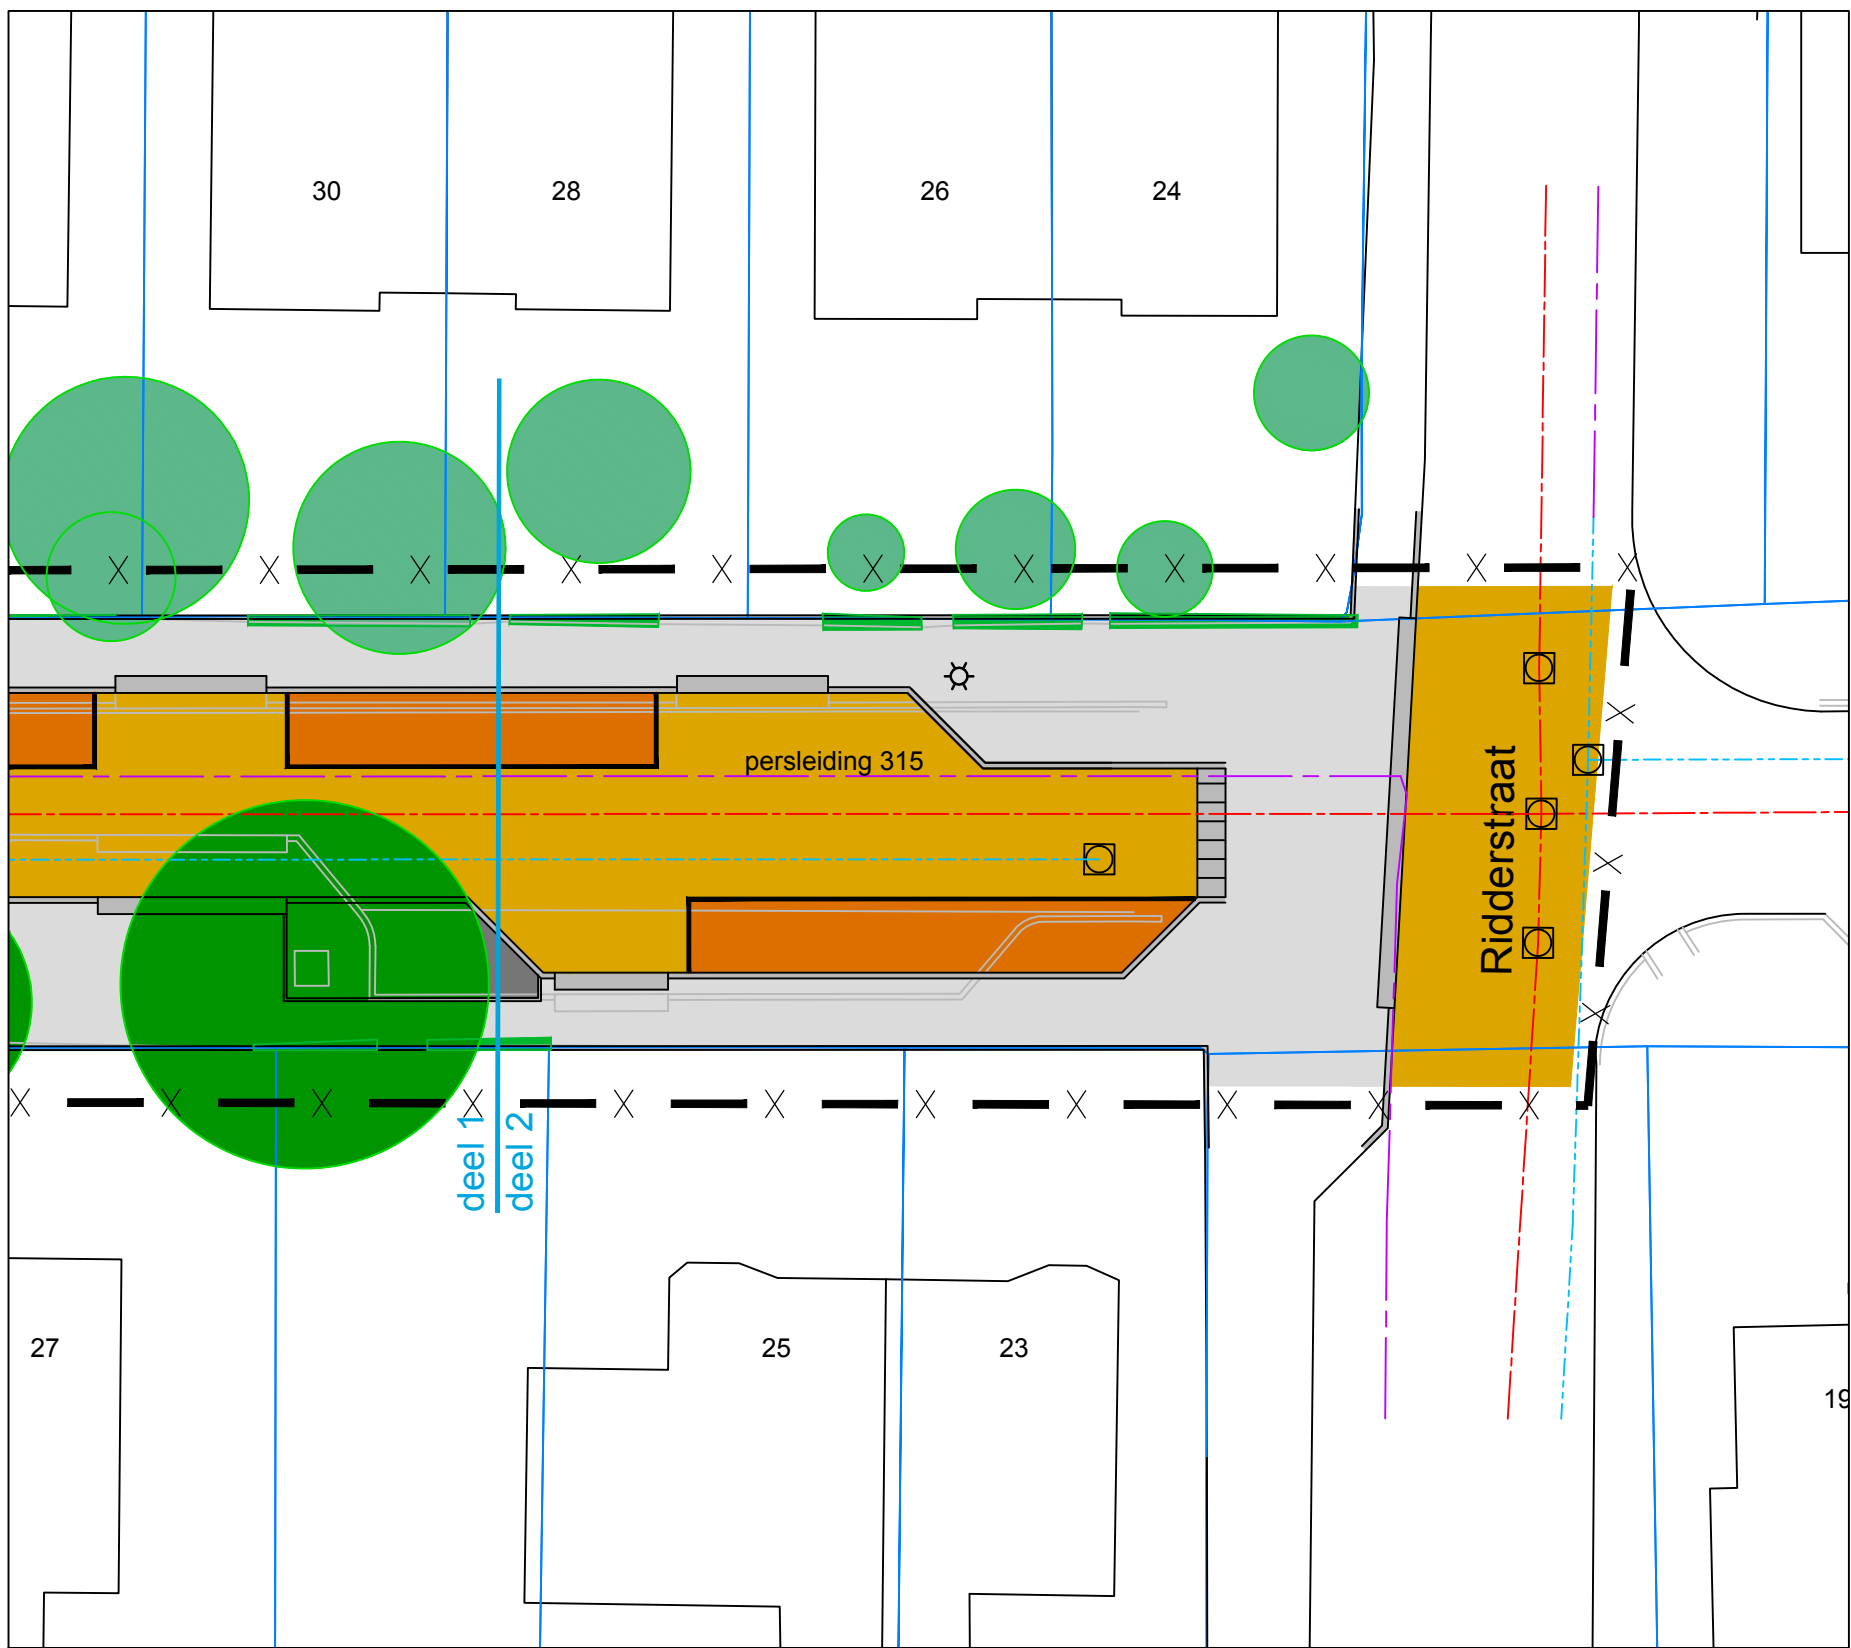

NIEUWE SITUATIE
SCHAAL 1:200

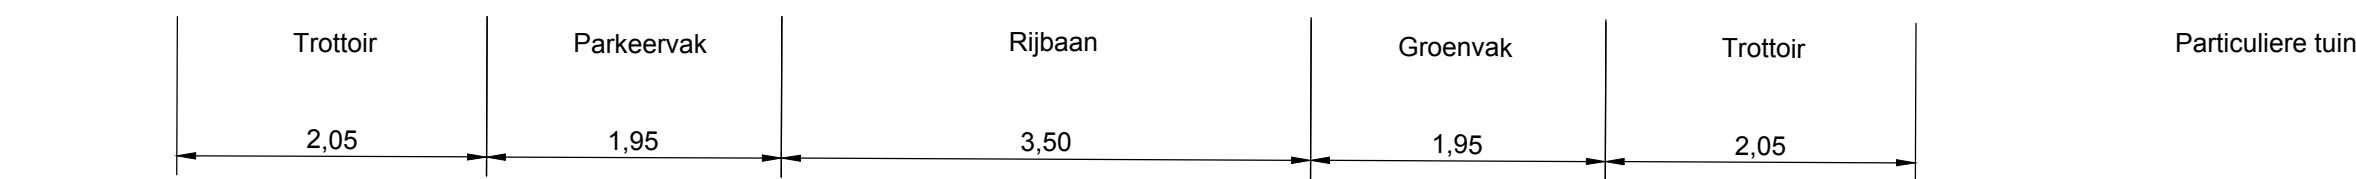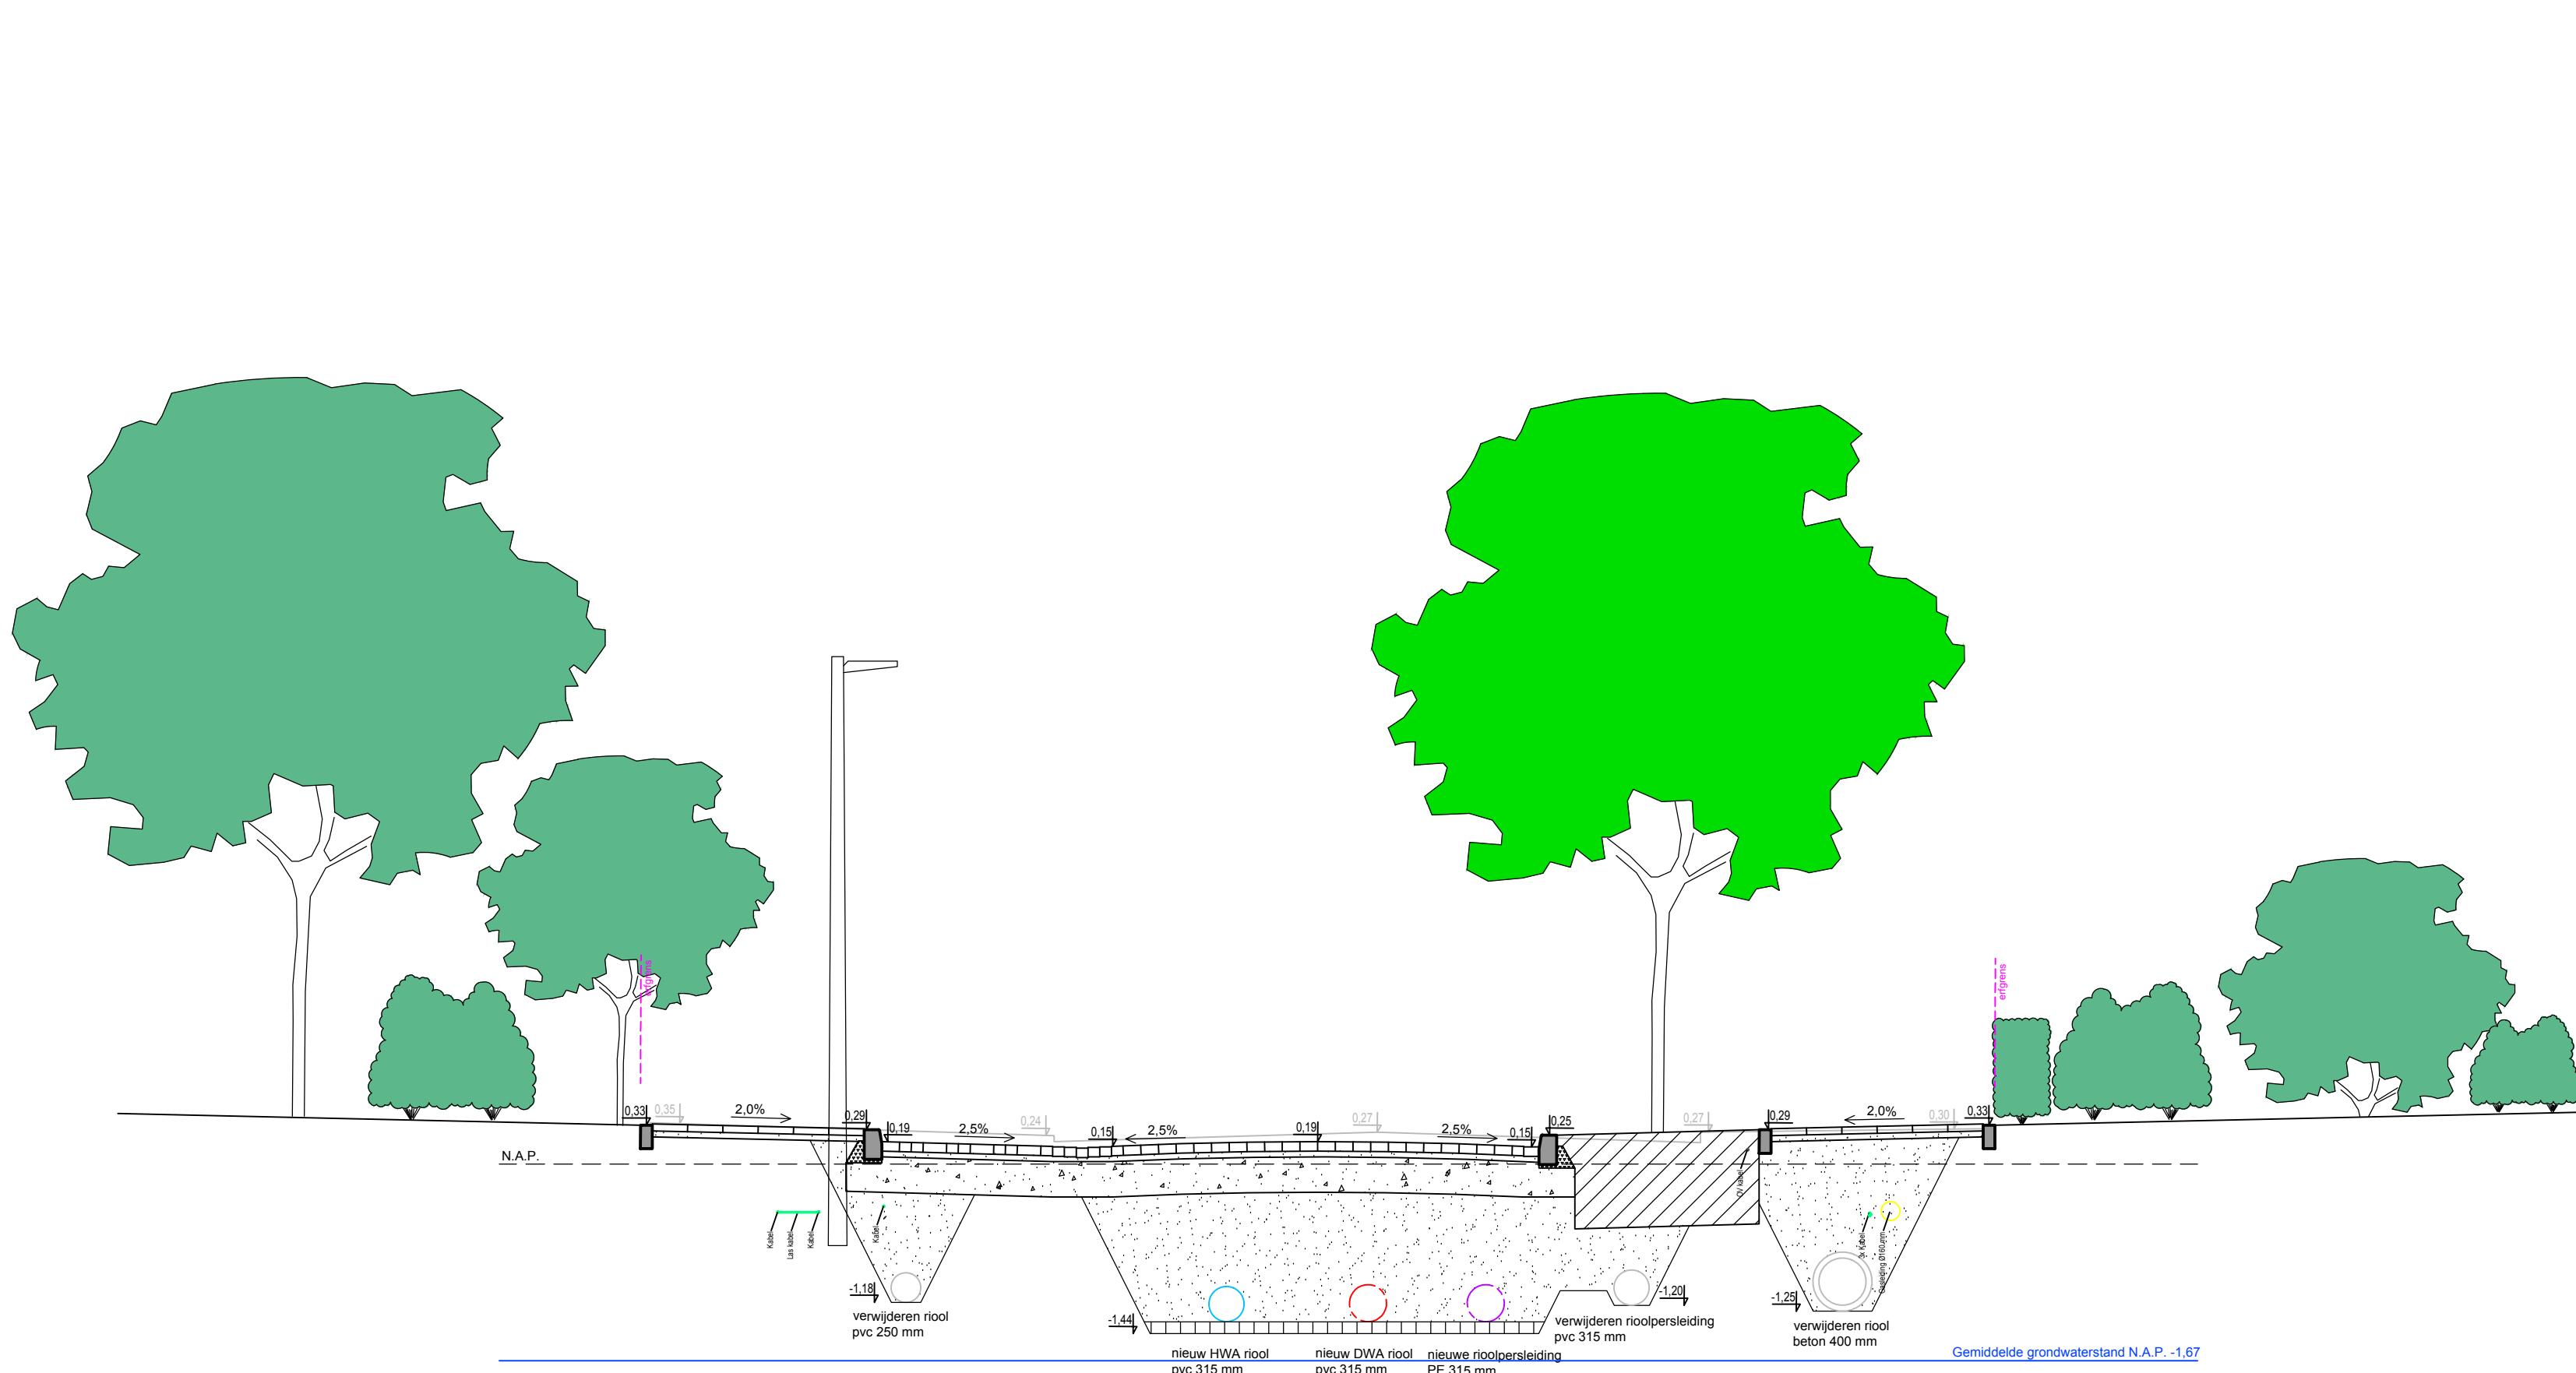

PROFIEL 1
SCHAAL 1:50

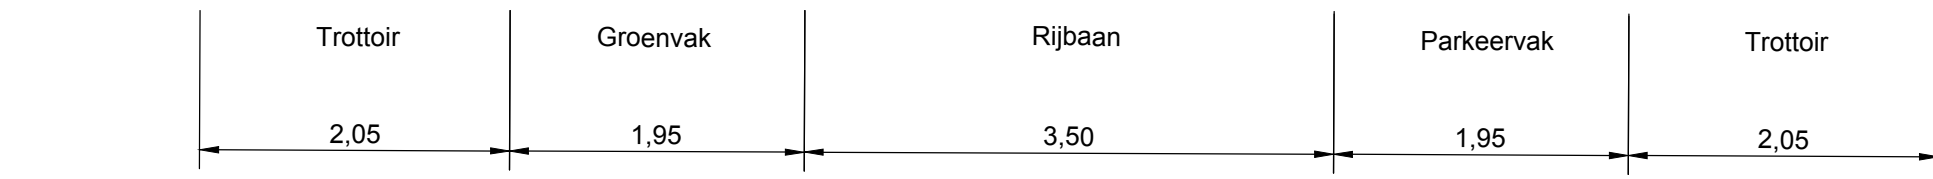

PROFIEL 2
SCHAAL 1:50

WOERDEN NIEUWENDIJK RECONSTRUCTIE Definitief ontwerp

gemaakt: Vlaanderen	per: 16-07-2024	datum: 16-07-2024	schaal: 1:200	formaat: A0	blad: 1 van 1
gecontroleerd: E. Pollemans	per: 16-07-2024	datum: 16-07-2024	schakel: W04.01.S01	blad: 1 van 1	blad: 1 van 1

Realisatie en Beheer: De Breek 10, Postbus 45, 3440 AA Woerden. T: 0348 428911. E: www.woerden.nl
© copyright gemeente Woerden