



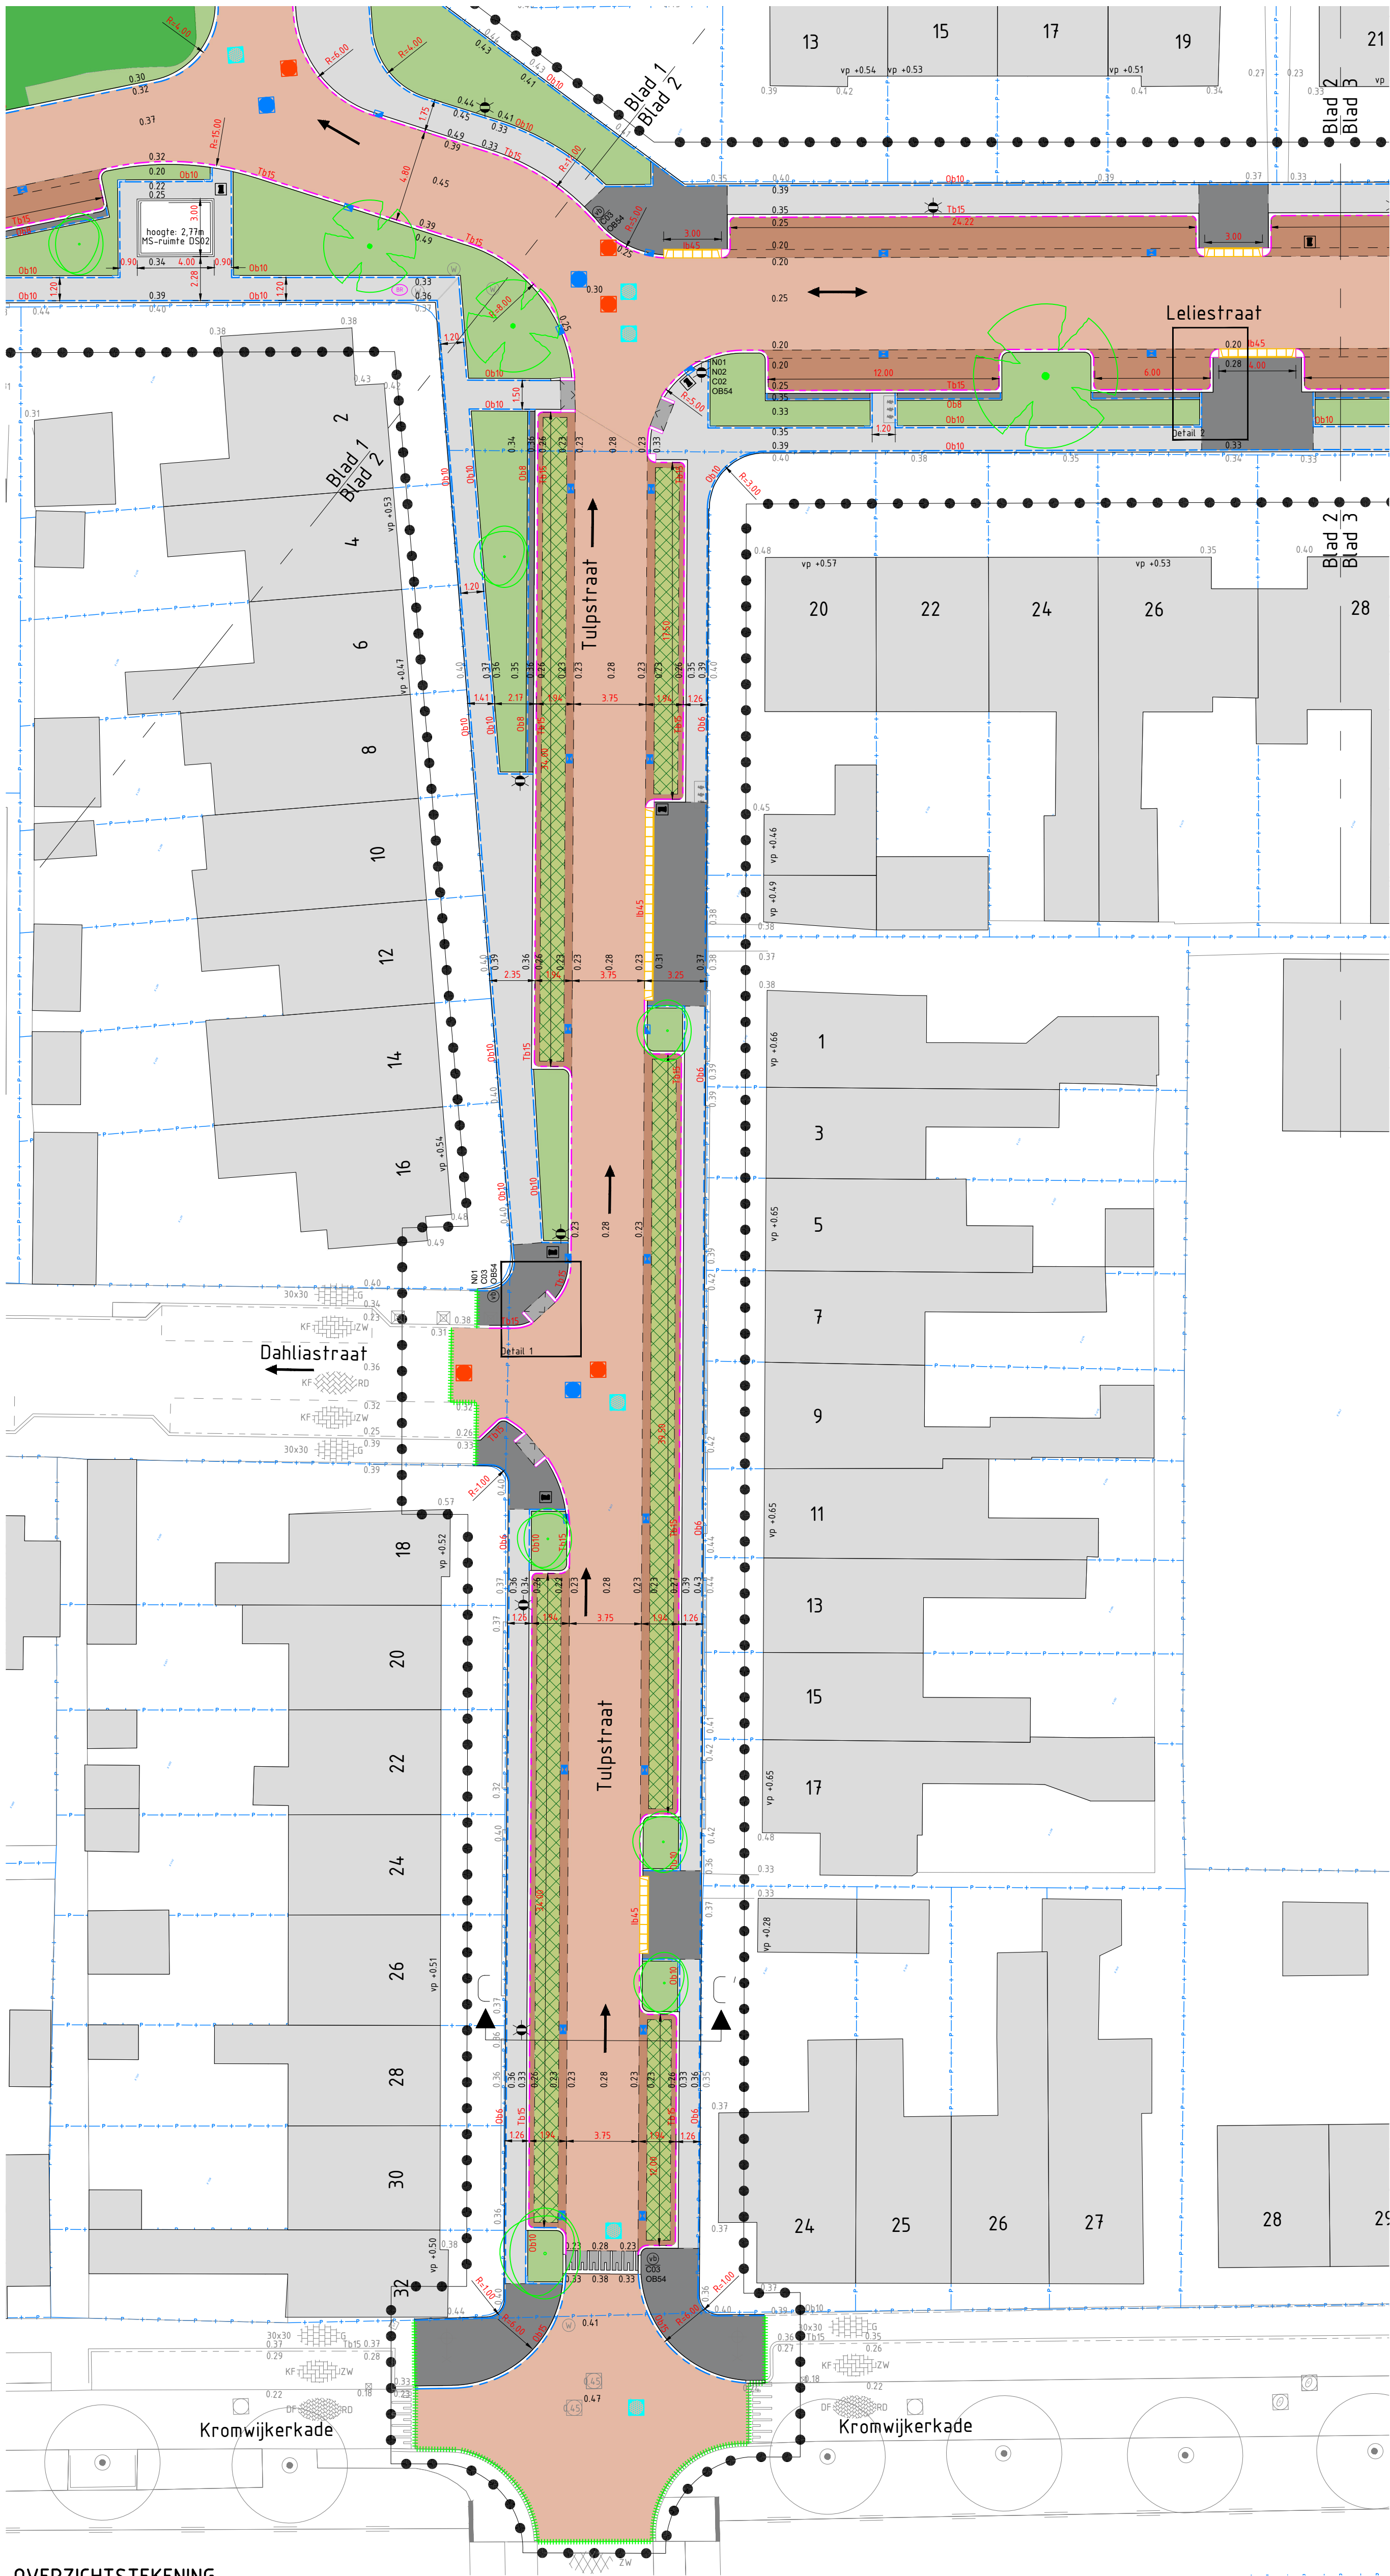

LEGENDA



- Werkgrens
- Bebouwing
- Kadastrale grens
- Pagina overgang
- Overgang binnen pagina
- Vloerpeil woningen
- Bestaande hoogtes
- Bestaande inrichting
- Bestaande materiaalscheiding
- Bestaande cultuurscheiding
- Bestaande opsluitbanden 10 x 20 cm
- Bestaande trottoirbanden 13/15 x 25 cm
- Bestaande inritblokken 750 x 500 x 180 mm
- Zw Bestaande asfalt rijweg, zwart
- RD Bestaande asfalt fietsstrook, zwart asfalt rode coating
- 1G Bestaande betontegels, halfsteensverband, 30 x 30 x 4,5 cm, grijs
- 30x30 Bestaande betontegels, halfsteensverband, 30x30x8 cm, grijs
- KF Bestaande BSS, keperverband, KF, grijs
- KF Bestaande BSS, keperverband, KF, rood
- KF Bestaande BSS, elleboogverband, KF, zwart
- KF Bestaande BSS, halfsteensverband, KF, geel
- KF Bestaande SBS, keperverband, KF, rood genueanceerd
- DF Bestaande SBS, keperverband, DF, RD
- DF Bestaande SBS, halfsteensverband, DF, geel
- Bestaande straatbakstenen, hergebruik, verschillende verbanden
- Bestaande betonstraatstenen, hergebruik, verschillende verbanden
- Bestaande boom
- Bestaande heesters
- Bestaand gazon
- Bestaande HWA/ DWA inspectieput met putrand
- Bestaande trottoirkolk
- Bestaande straatkolk
- Bestaande straatpot water
- Bestaande brandkraan
- Bestaande peilbuis
- Bestaande trafokast
- Bestaande afvalbak
- Bestaande anti-parkeerbol
- Bestaande kunststof paal
- Bestaande lichtmast uithouder
- Bestaande rioolkast
- Nieuwe verbandscheiding
- Nieuwe materiaalscheiding
- Nieuwe cultuurscheiding
- Aanleggrens
- Nieuwe hoogtes
- Aanbrengen opsluitbanden 6 x 20 cm, standaard grijs
- Aanbrengen opsluitbanden 8 x 20 cm, standaard grijs (langs uitstapstrook)
- Aanbrengen opsluitbanden 10 x 20 cm, standaard grijs
- Aanbrengen opsluitbanden 15 x 25 cm, standaard grijs
- Aanbrengen opsluitbanden 15 x 40 cm, standaard grijs
- Aanbrengen trottoirbanden 13/15 x 25 cm, standaard grijs
- Aanbrengen verloopband 13/15 x 25 cm naar 15 x 25 cm, standaard grijs
- Aanbrengen verloopband 13/15 x 25 cm naar 10 x 12 cm, standaard grijs
- Aanbrengen inritperonband, standaard grijs
- Aanbrengen inritblokken 45 x 50 x 16 cm, standaard grijs
- Aanbrengen inritblokken 75 x 50 x 18 cm, standaard grijs
- Aanbrengen sinusdrenpel sinus 10 BSS, KF, wit-zwart
- Aanbrengen betontegels 30 x 30 x 8 cm, standaard grijs, voetpad overrijdbaar
- Aanbrengen betontegels 30 x 30 x 6 cm, standaard grijs, voetpad
- Aanbrengen SBS KF Ravenna KK80 AA-12, rijweg
- Aanbrengen SBS DF hergebruik roodbruin genueanceerd, parkeerstroken
- Aanbrengen grasbetontegels, parkeerstroken
- Aanbrengen BSS KF grijs, inritconstructie en mindervalide opritten
- Aanbrengen zwart asfalt, rijweg Chrysantstraat
- Aanbrengen zwart asfalt met rode coating fietsstrook, Chrysantstraat
- Aanbrengen thermoplast marking 1-1 10 cm breed
- Aanbrengen SBS DF hergebruik rood-bruin genueanceerd, molgoot 7 strekken
- Aanbrengen straatkolk Q-line Classic STR 9737/85 GB1 Z30 met ES-vergrendeling
- Aanbrengen trottoirkolk Q-line Max TRK-4717/90 met ES-vergrendeling
- Aanbrengen HWA inspectieput
- Aanbrengen DWA inspectieput
- Aanbrengen drainage inspectieput
- Aanbrengen infiltratie inspectieput
- Aanbrengen lichtmast paaltop: FRIZA 5119 Schröder
- Aanbrengen kunststof diamantkoppaal
- Aanbrengen afvalbak
- Aanbrengen verkeersbordpaal incl. bebording
- Aanbrengen regel 'opstelplaats' volcontainers'
- Aanbrengen kunstwerk
- Aanbrengen boom, 2e grootte, soortkeuze zie beplantingsplan
- Aanbrengen boom, 3e grootte, soortkeuze zie beplantingsplan
- Aanbrengen haag, soortkeuze zie beplantingsplan
- Aanbrengen gazon met bollen, soortkeuze zie beplantingsplan
- Aanbrengen heesters, soortkeuze zie beplantingsplan

OVERZICHTSTEKENING SCHAA 1:200

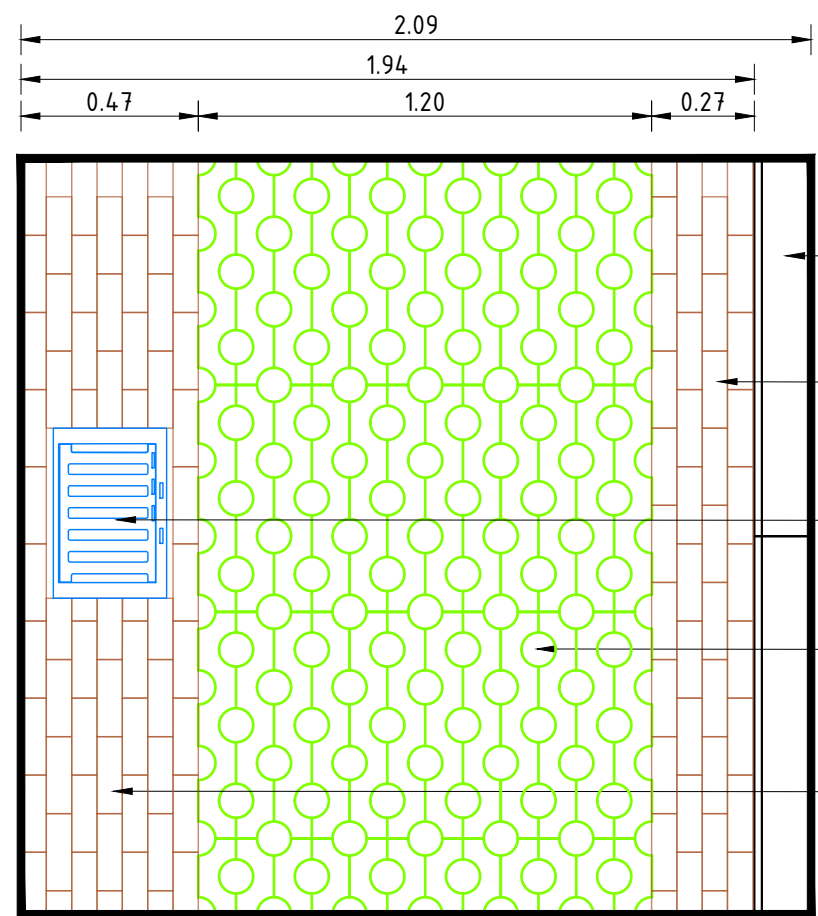

- TROTTOIRBAND
Trottoirbanden 13/15 x 25 cm
Kleur: standaard lichtgrijs
- PARKEERSTROOK
Hergebruik SBS DF, halfsteensverband
Kleur: rood genueanceerd
- STRAATKOLK
Q-line Classic STR 9737/85 GB1 Z30
met ES-vergrendeling
- PARKEERSTROOK
Grasbetontegels vlak met ronde gaten 60 x 40 x 10 cm
Kleur: grijs
- MOLGOOT - 7 strekken
Hergebruik SBS DF, halfsteensverband
Kleur: rood genueanceerd

PRINCIPEDETAIL PARKEERSTROOK SCHAA 1:20

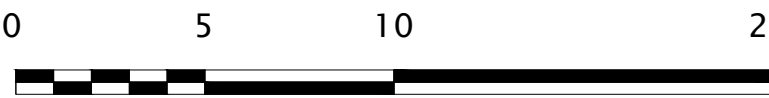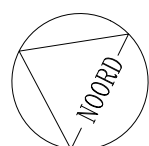

Reconstructie LTN–straat
Herinrichting openbare ruimte
D0 gedeelte Tulpstraat – ingekleurd
DEFINITIEF

getekend: D. Clasener	par.: E. Rodewijk	datum: 12–12–2024	schaal: 1:200	formaat: A1	blad 3	van 2 bladen
gecontroleerd: E. Rodewijk	par.: E. Rodewijk	datum: 12–12–2024	tekeningsnr: 600.52–05–12–001.21			