


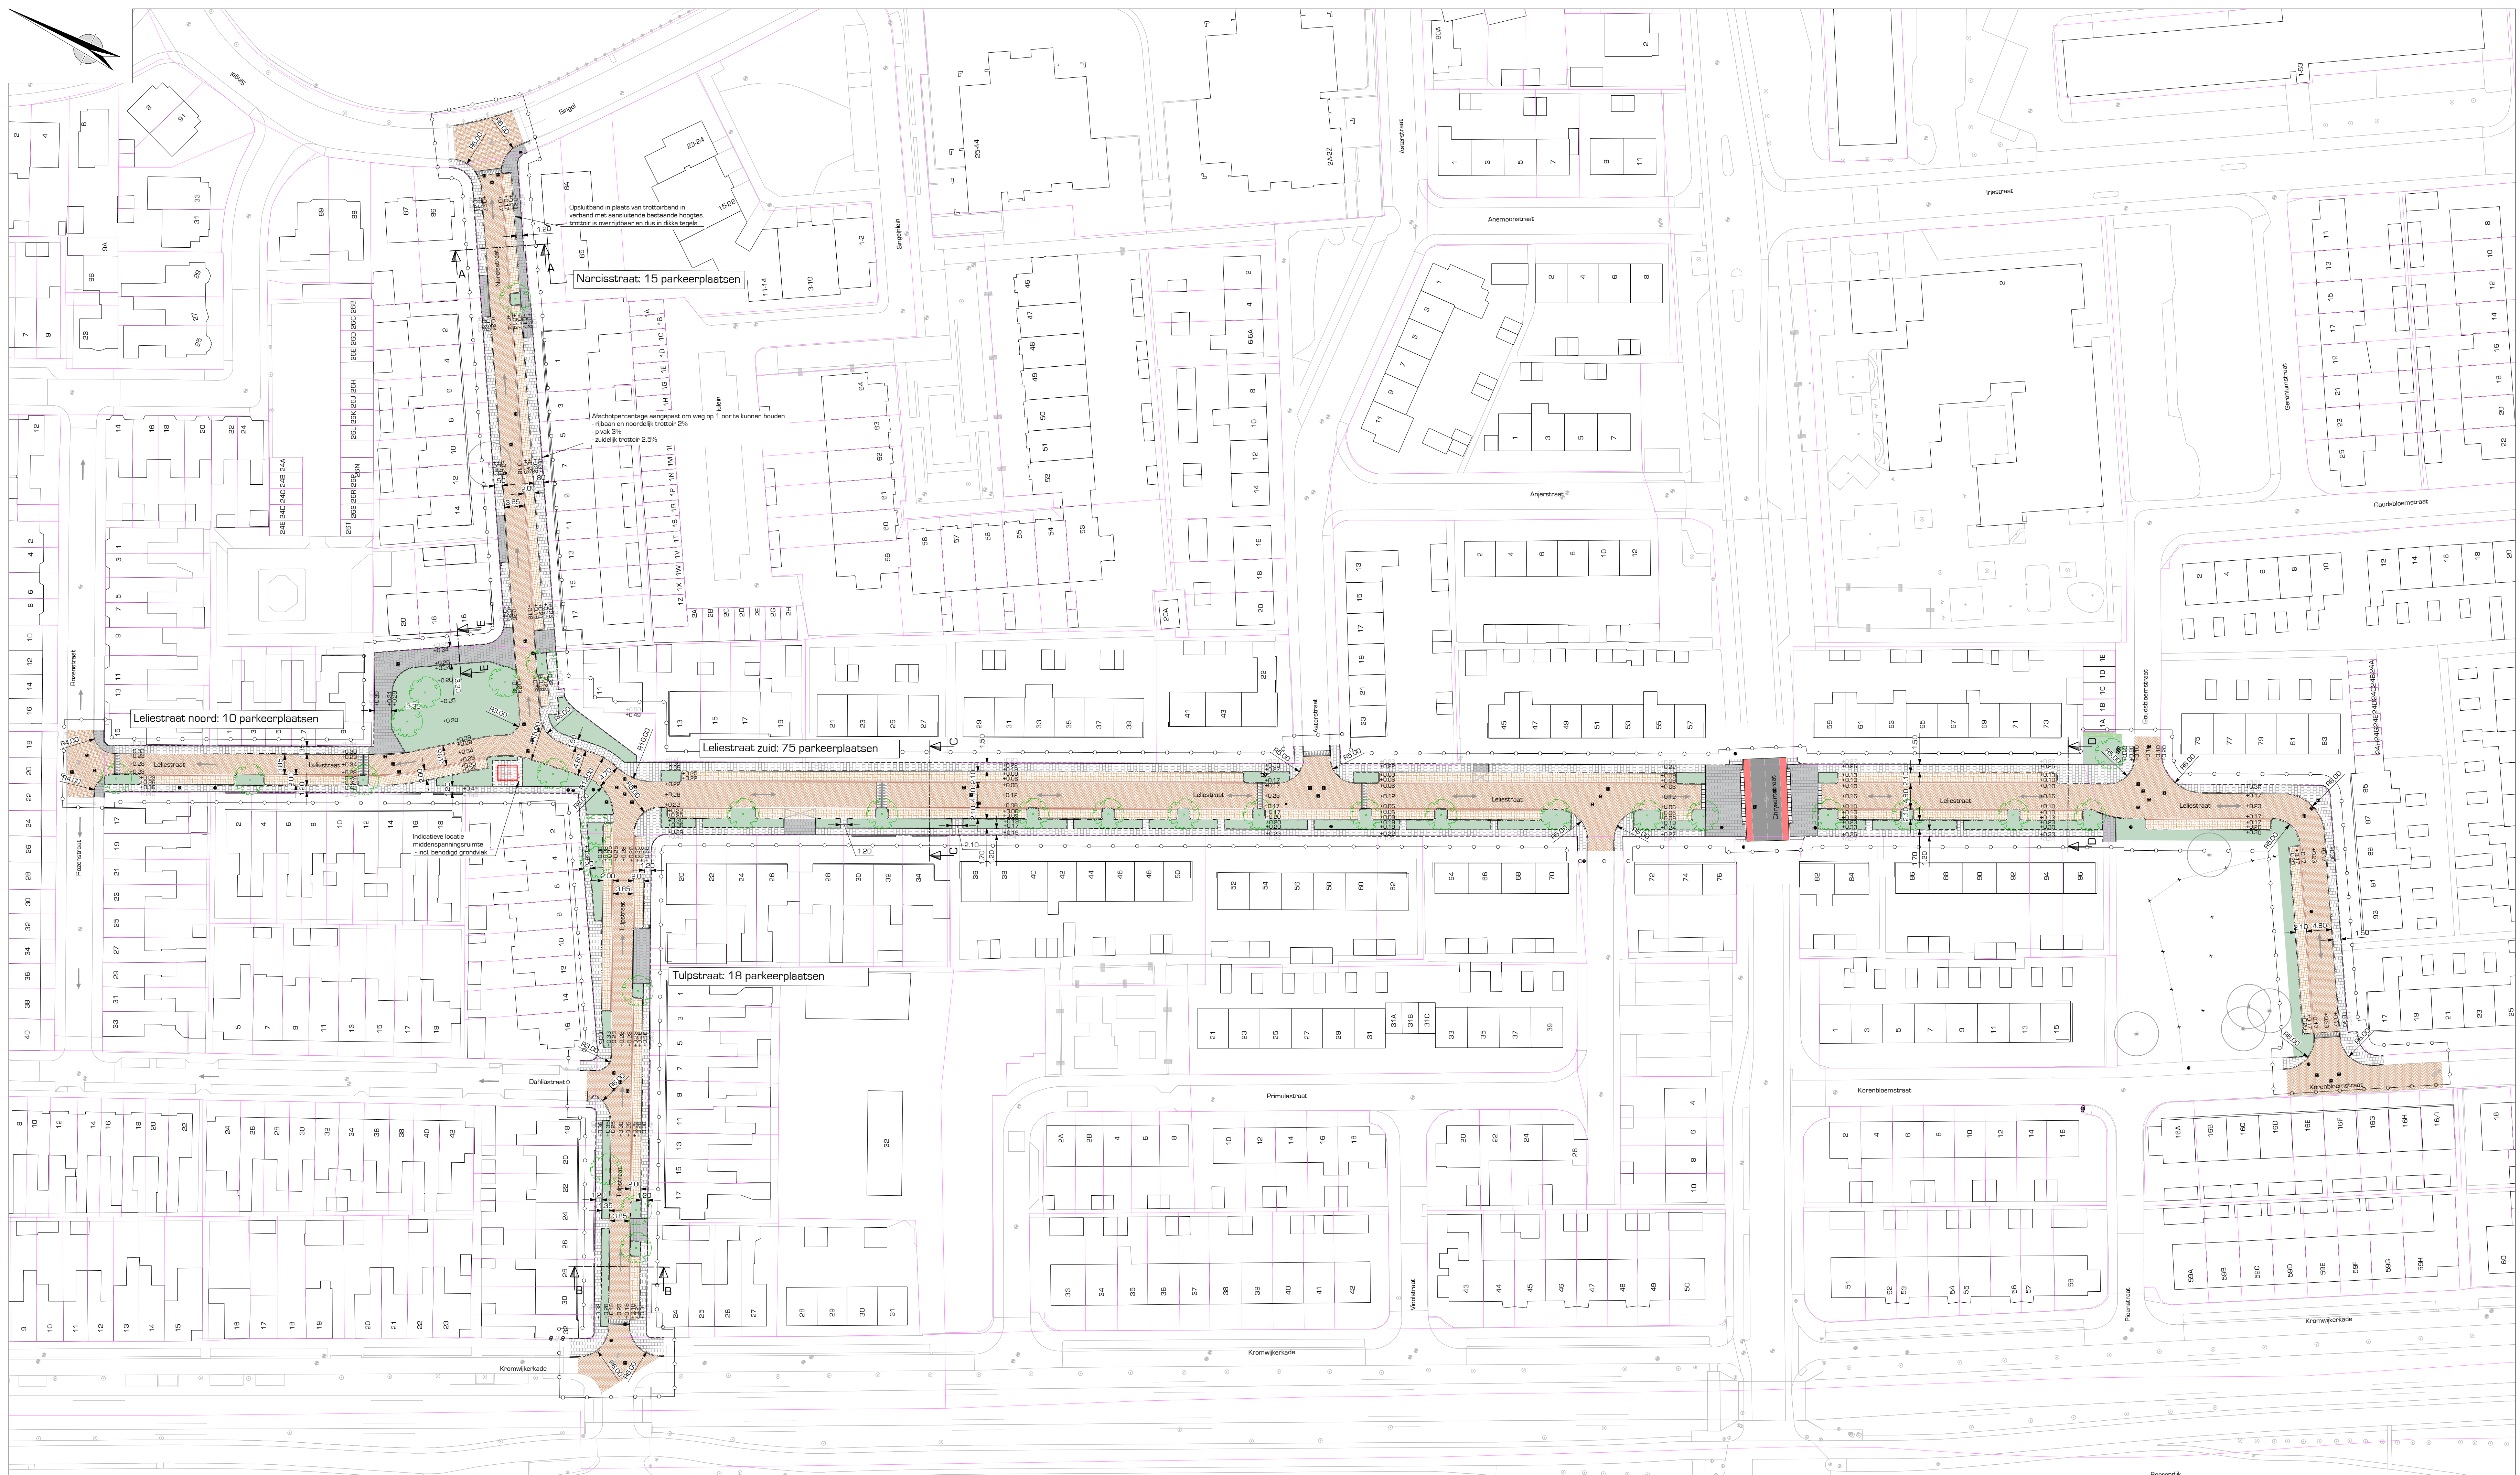

Legenda

- Projectgrens
- Bestaande kadastrale grenzen
- Aanbrengen straatbakstenen (rijweg)
 - straatbakstenen DF, rippenverband
 - kleur: roodbruin (bestaand en nieuw materiaal)
- Aanbrengen straatbakstenen (parkeervakken)
 - straatbakstenen WF, DF en KF, eleeboogverband
 - kleur: roodbruin (bestaand materiaal)
- Aanbrengen molgoot
 - drie streken straatbakstenen KF
 - kleur: roodbruin
- Aanbrengen betontegels (voetpad)
 - betontegels 300 x 300 x 60 mm
 - kleur: grijs
- Aanbrengen betontegels (voetpad t.p.v. rijs)
 - betontegels 300 x 300 x 80 mm
 - kleur: grijs
- Aanbrengen asfaltverharding rijweg
 - opbouw conform bestaande opbouw
- Aanbrengen asfaltverharding fietsstrook
 - opbouw conform bestaande opbouw
- Aanbrengen belijning asfalt
 - 1 - 1 streep
 - materiaal: thermoplast
- Aanbrengen kantopsluiting (voetpad)
 - opsluitband 100 x 200 mm
- Aanbrengen kantopsluiting (ritrizen)
 - opsluitband 150 x 250 mm
- Aanbrengen kantopsluiting (rijweg)
 - opsluitband 150 x 250 mm
- Aanbrengen kantopsluiting (rijweg)
 - strutsband 130/150 x 300 mm
- Aanbrengen kantopsluiting (ritrizen)
 - ritrutsopband 150 x 170 mm
- Parkeervakafschieding
 - betonstroostreken KF
 - kleur: wit
- Aanbrengen putafdekking
 - v.v. opstruie
- Bestaande maaiveldhoogte
 - in meters t.o.v. NAP
- Nieuw maaiveldhoogte
 - in meters t.o.v. NAP
- Aanbrengen beplanting / gras
 - sortiment n.b.b.
- Aanbrengen haag
 - sortiment n.b.b.
- Nieuwe boom
 - sortiment n.b.b.
- Bestaande boom
 - handteken

Uitgangspunten:
- Meetvoering in meters, met een nauwkeurigheid in centimeters
- Hoogtepunten in meters t.o.v. NAP
- B.o.b. hoogtes notering in meters t.o.v. NAP

opdrachtgever:
Gemeente Woerden
project:
Reconstructie Leliestraat
omschrijving:
**Voorlopig ontwerp
Bovengrondse infrastructuur**

DRONG
OMGEVING & TECHNIEK

post: Arthuis Fokkerstraat 4
3772 MH Barneveld
digitaal: E. info@drong.nl
W. www.drong.nl
telefoon: T. 0342 - 76 00 88

schaal	1:500
projectnr	22 157 01
bestelnr	-
getekend	JH
gecontroleerd	EN
datum	23-04-2024
tekeningnr	2215701-VO-07-C40

Concept