

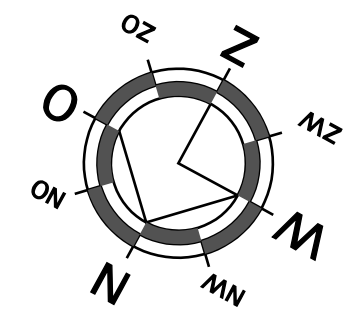


uitbr. bouwblok (max. 10%)
177.5 m²

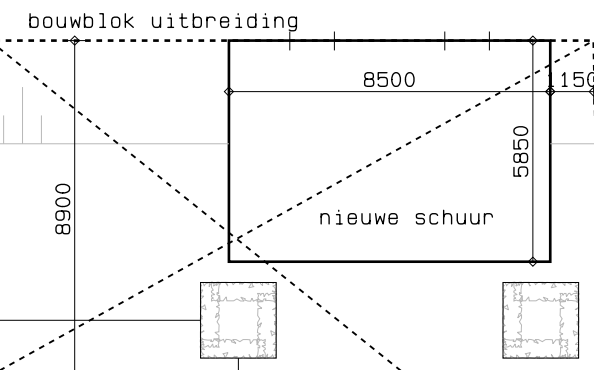

Kadastrale gemeente:
Woerden
Sectie : F
Perceel: 274

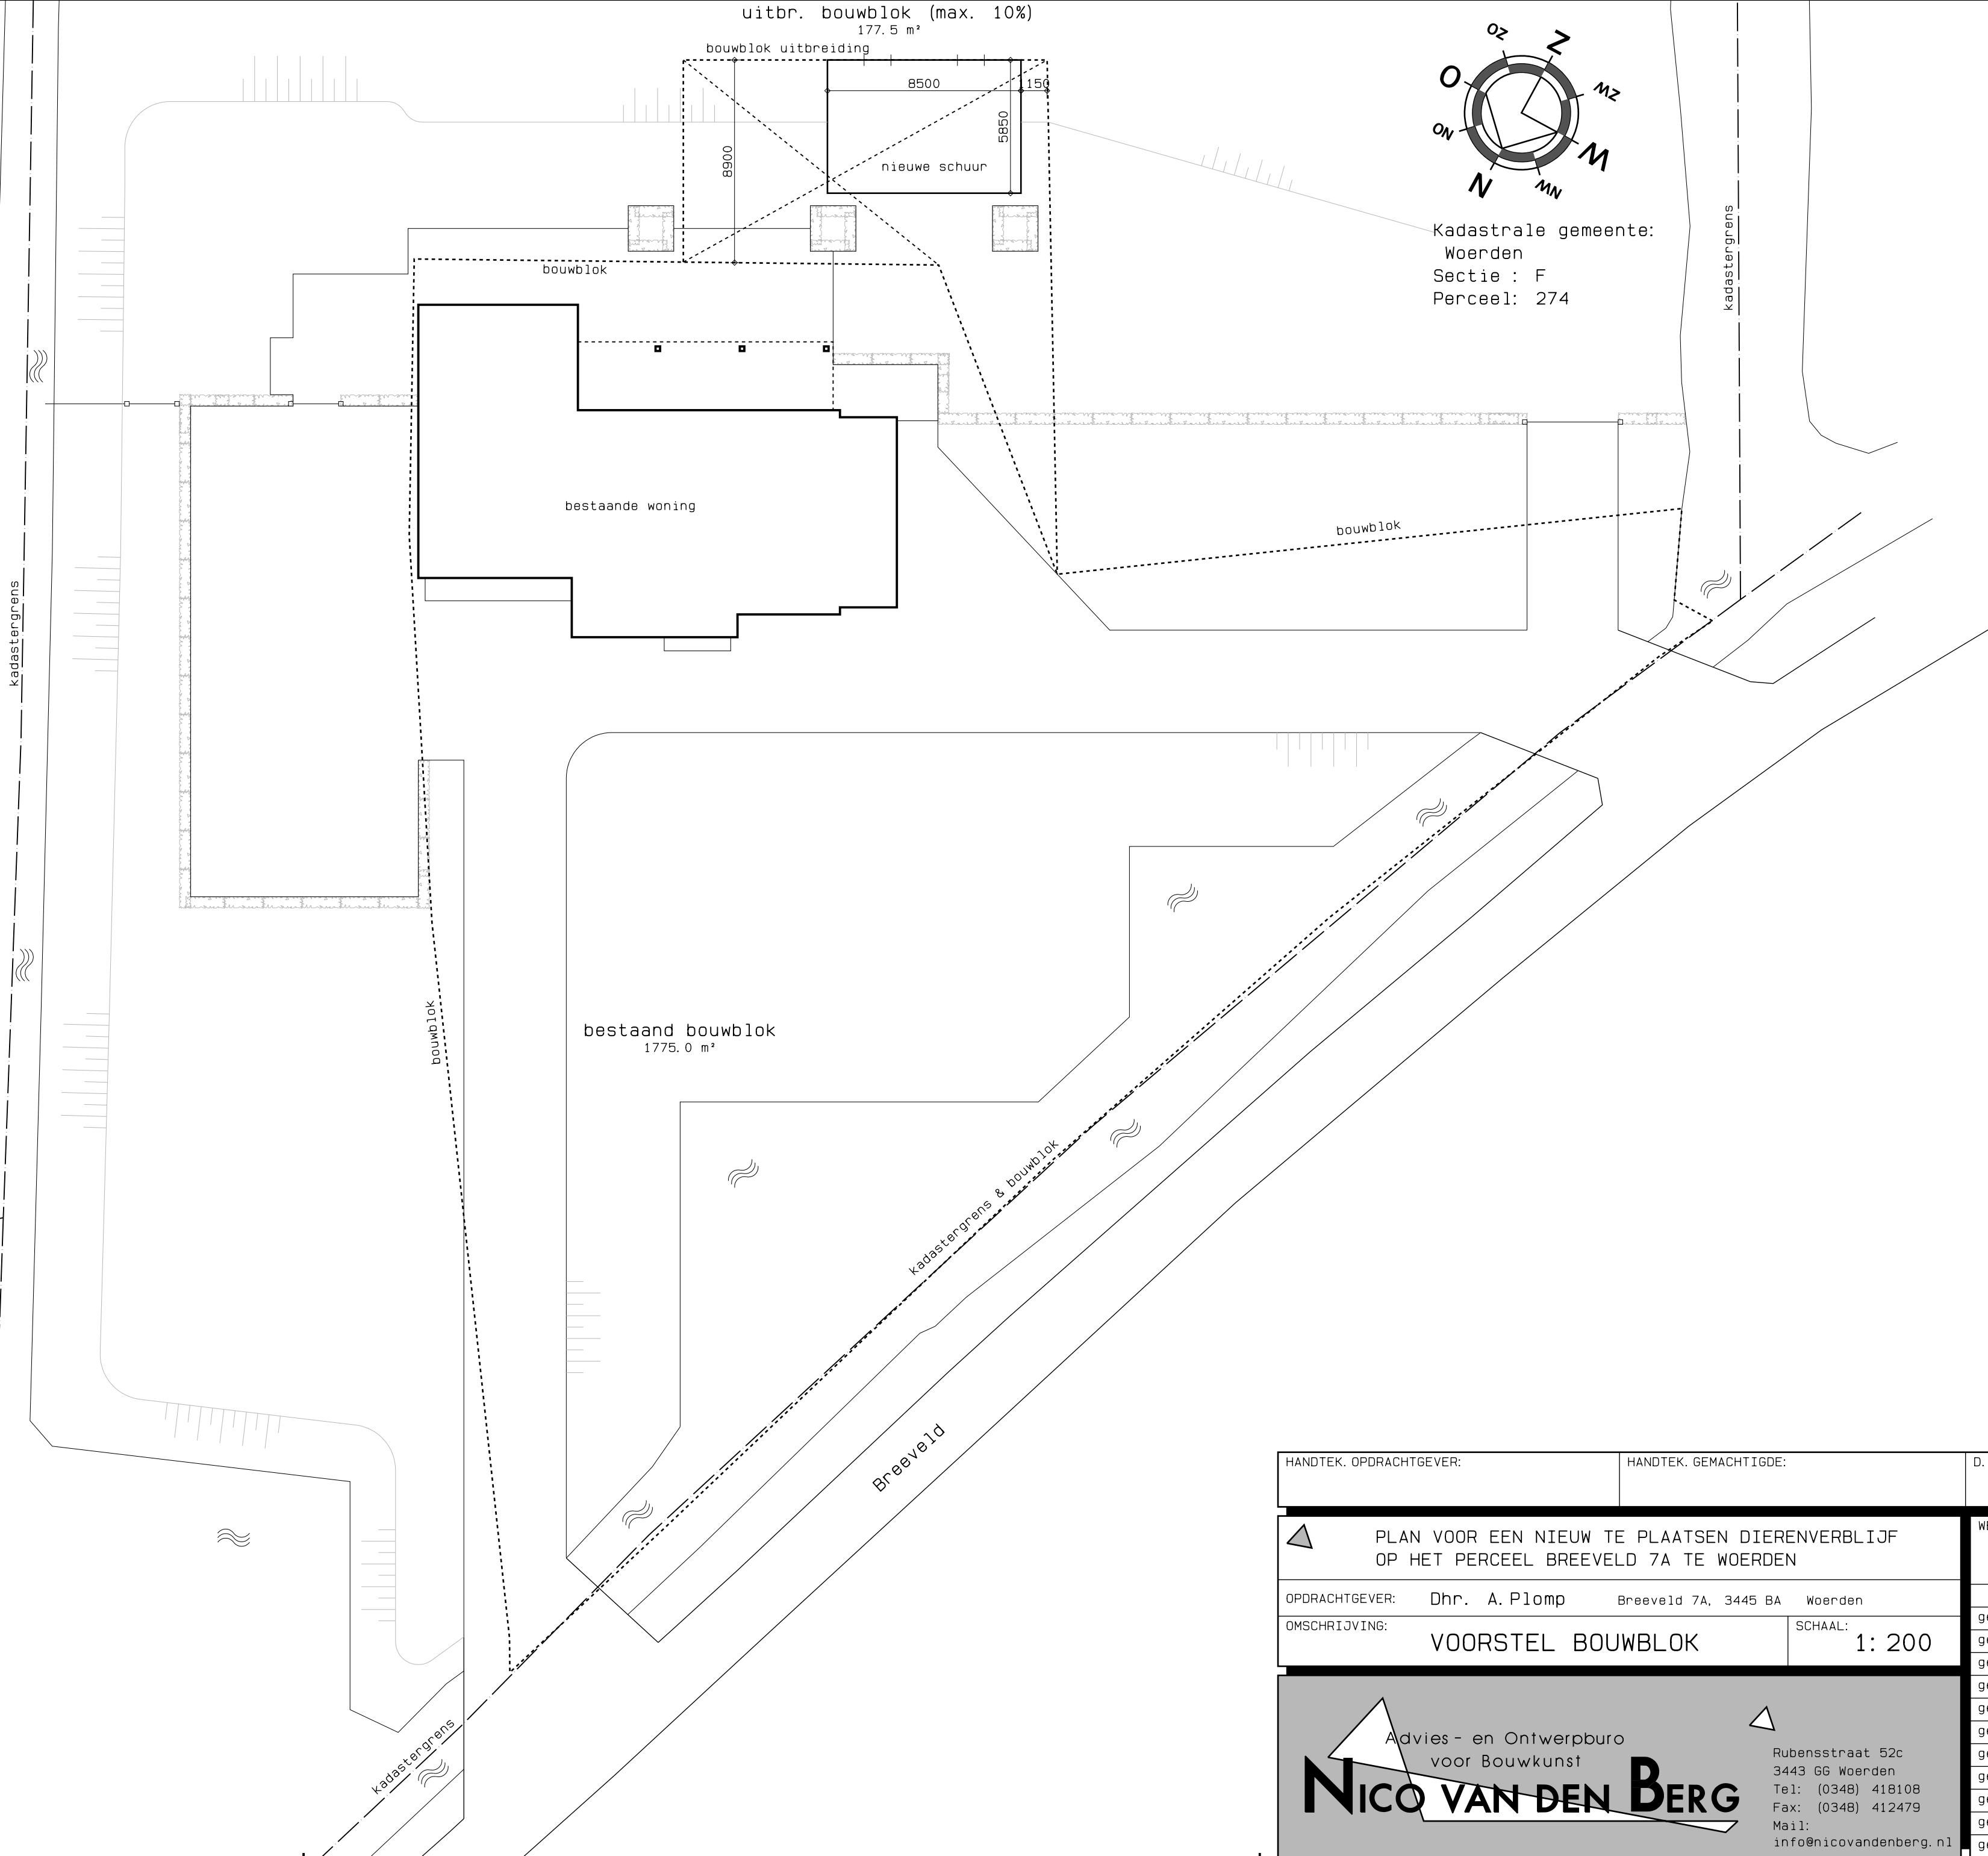

HANDTEK. OPDRACHTGEVER:		HANDTEK. GEMACHTIGDE:		D. D. 25-09-2012	
PLAN VOOR EEN NIEUW TE PLAATSEN DIERENVERBLIJF OP HET PERCEEL BREEVELD 7A TE WOERDEN				WERKNR. 110902	BLADNR. 12
OPDRACHTGEVER: Dhr. A. Plomp Breeveld 7A, 3445 BA Woerden				datum:	par:
OMSCHRIJVING: VOORSTEL BOUWBLOK			SCHAAL: 1: 200	get. 30-05-2012	S. Koppers
Advies- en Ontwerpburo voor Bouwkunst NICO VAN DEN BERG Rubensstraat 52c 3443 GG Woerden Tel: (0348) 418108 Fax: (0348) 412479 Mail: info@nicovandenberg.nl				gew. 17-09-2012	S. Koppers
				gew. 20-09-2012	S. Koppers
				gew. 25-09-2012	S. Koppers
				gew.	
				gew.	
				gew.	
				gew.	
				gew.	
				gew.	
				gew.	formaat: A2

Deze tekening blijft ons eigendom en mag zonder onze schriftelijke toestemming niet worden gekopieerd of t. b. v. derden worden gebruikt.