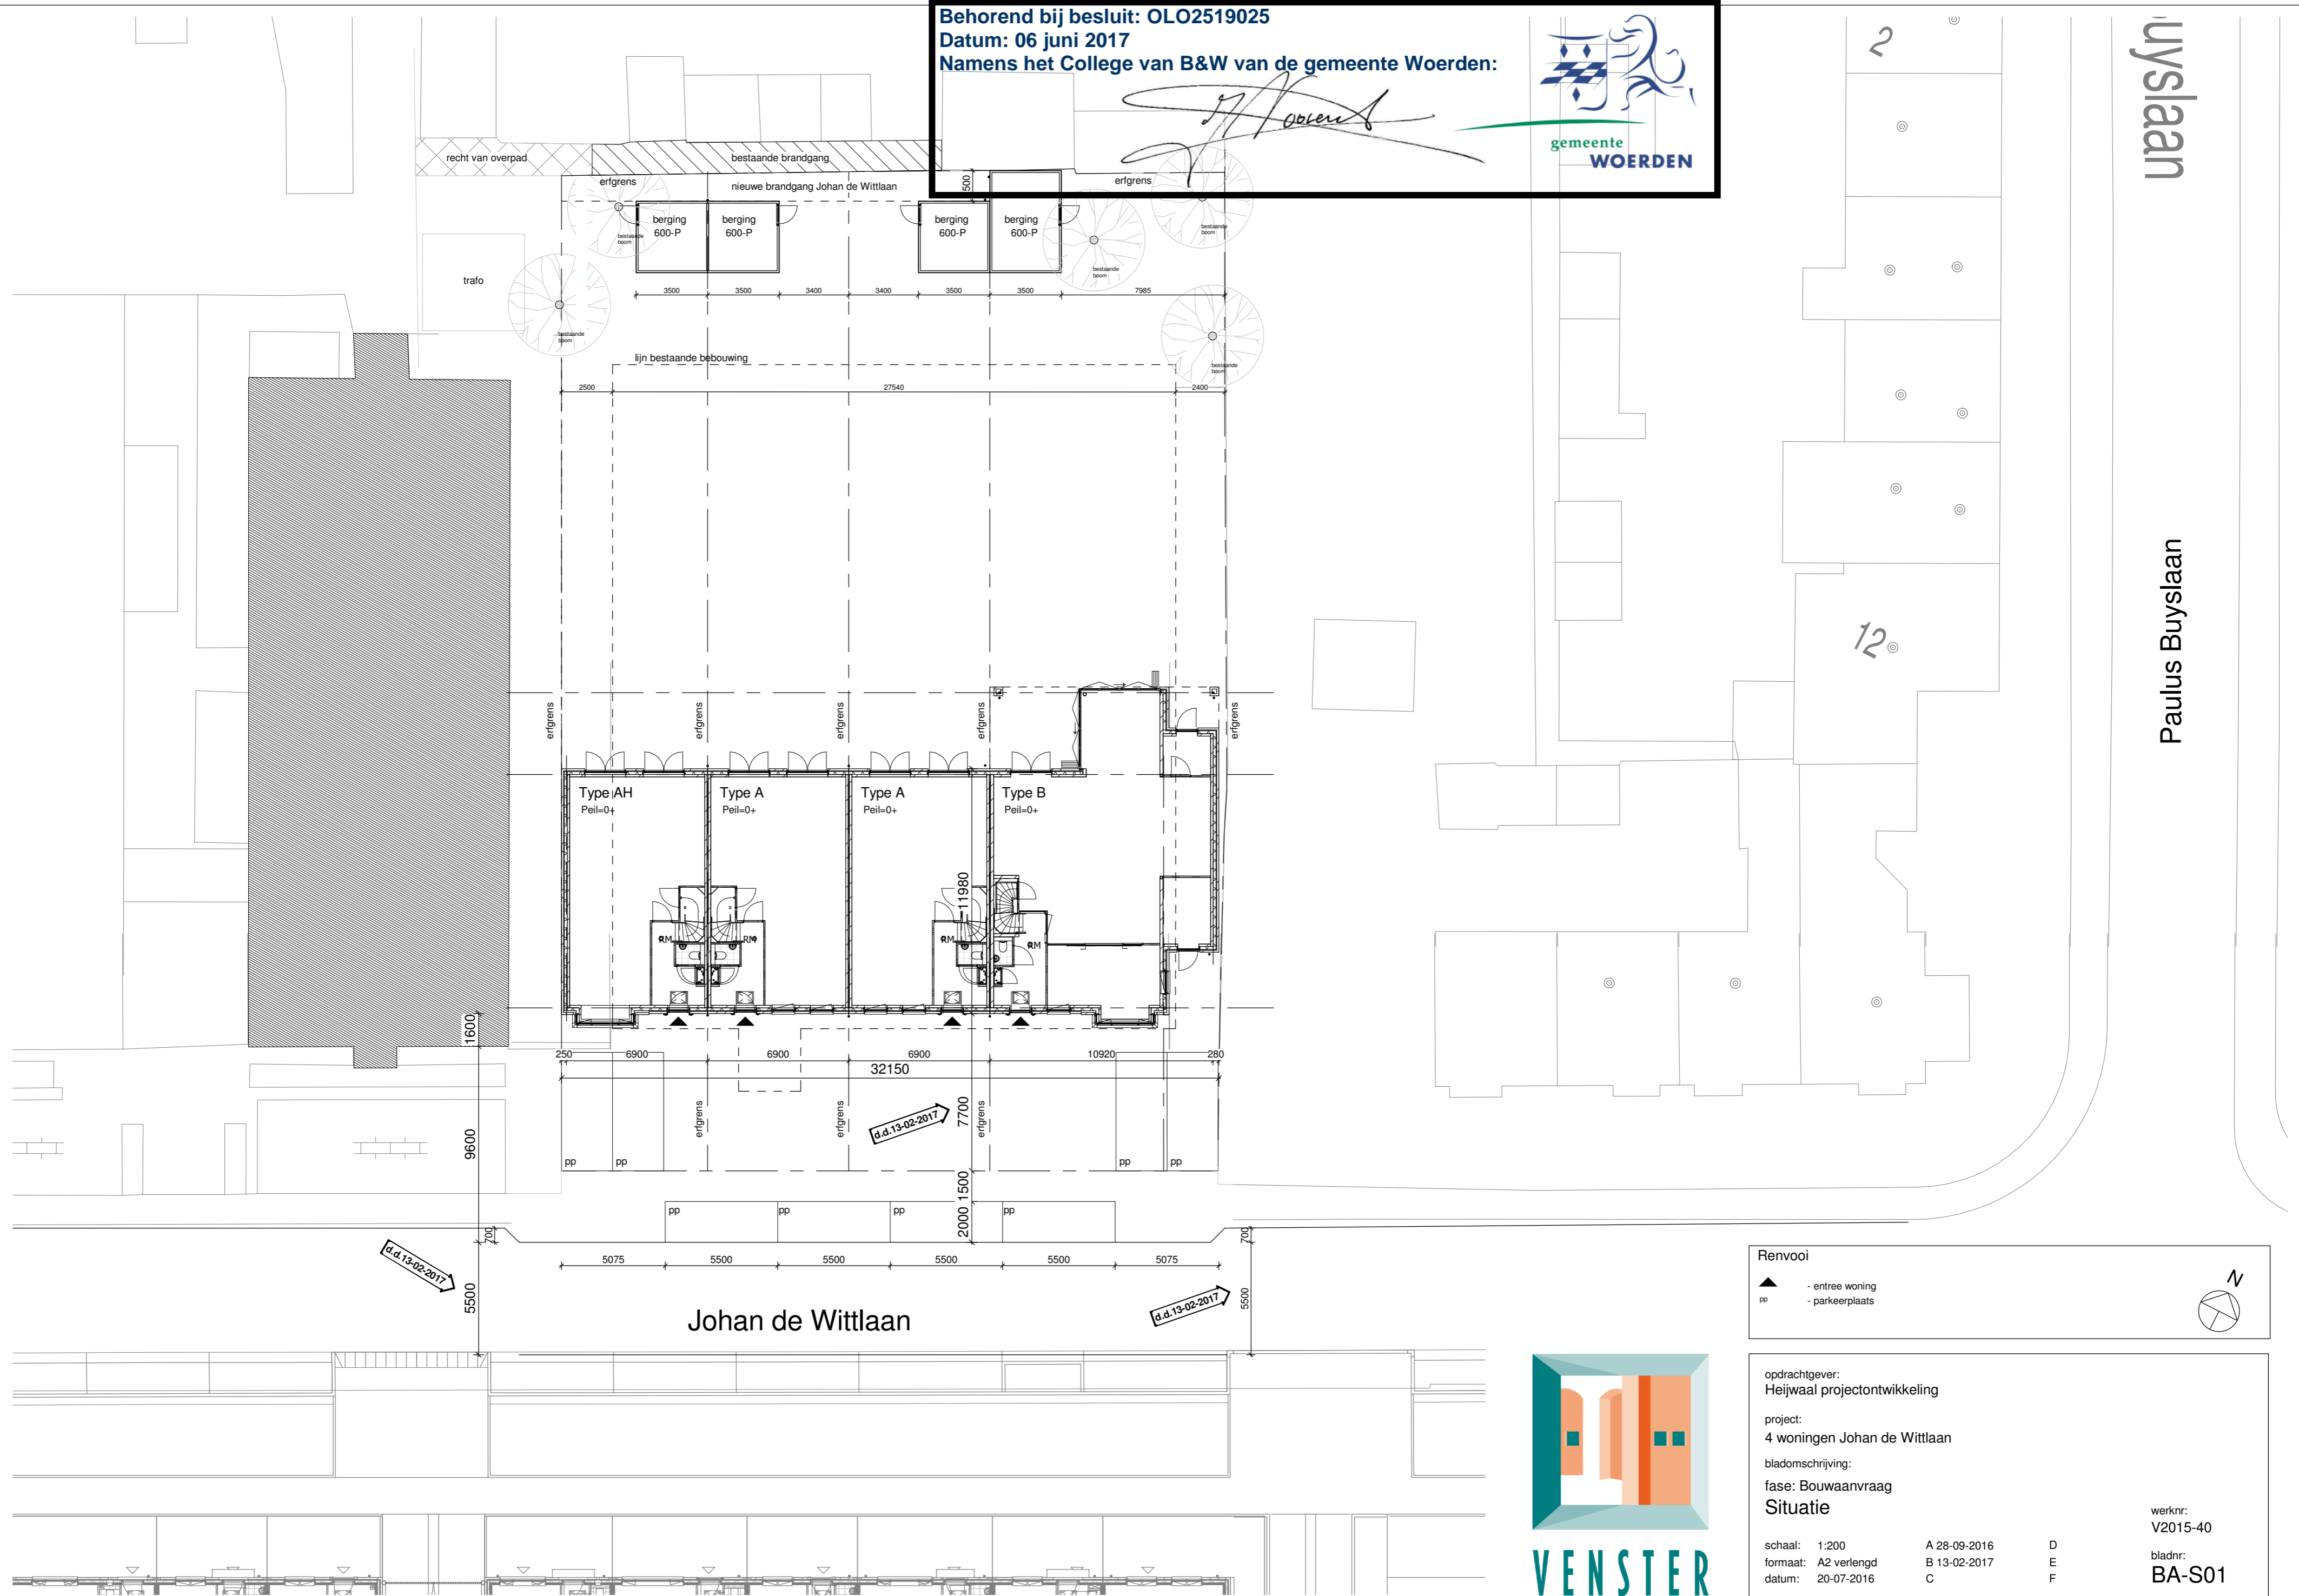


Behorend bij besluit: OLO2519025
 Datum: 06 juni 2017
 Namens het College van B&W van de gemeente Woerden:

Paulus Buyslaan

Paulus Buyslaan

Renvooi

- ▲ - entree woning
- PP - parkeerplaats



opdrachtgever:
 Heijwaal projectontwikkeling

project:
 4 woningen Johan de Wittlaan

bladomschrijving:
 fase: Bouwaanvraag

Situatie

schaal: 1:200	A 28-09-2016	D	werknr: V2015-40
formaat: A2 verlengd	B 13-02-2017	E	
datum: 20-07-2016	C	F	

bladnr:
BA-S01

Hanzeweg 15d 2803 MC Gouda tel: 0182-372983 info@vensterarchitekten.nl www.vensterarchitekten.nl

